




Rzut I piętra Skala 1:100

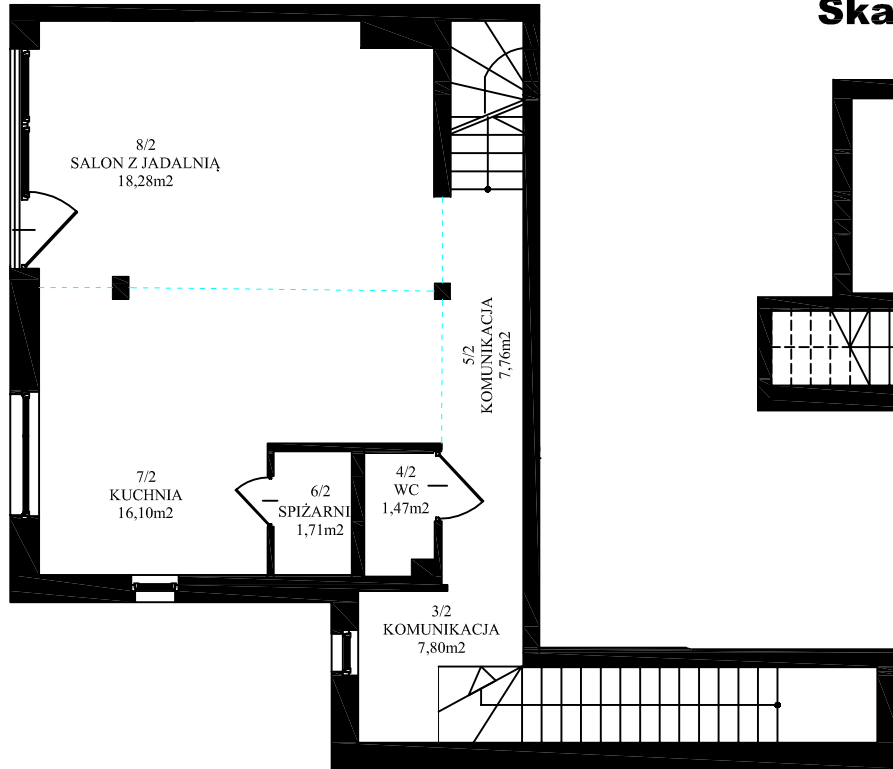

Rzut parteru Skala 1:100

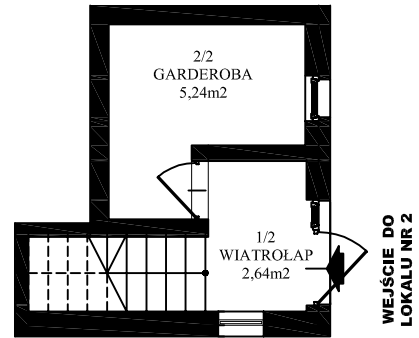

Rzut poddasza Skala 1:100

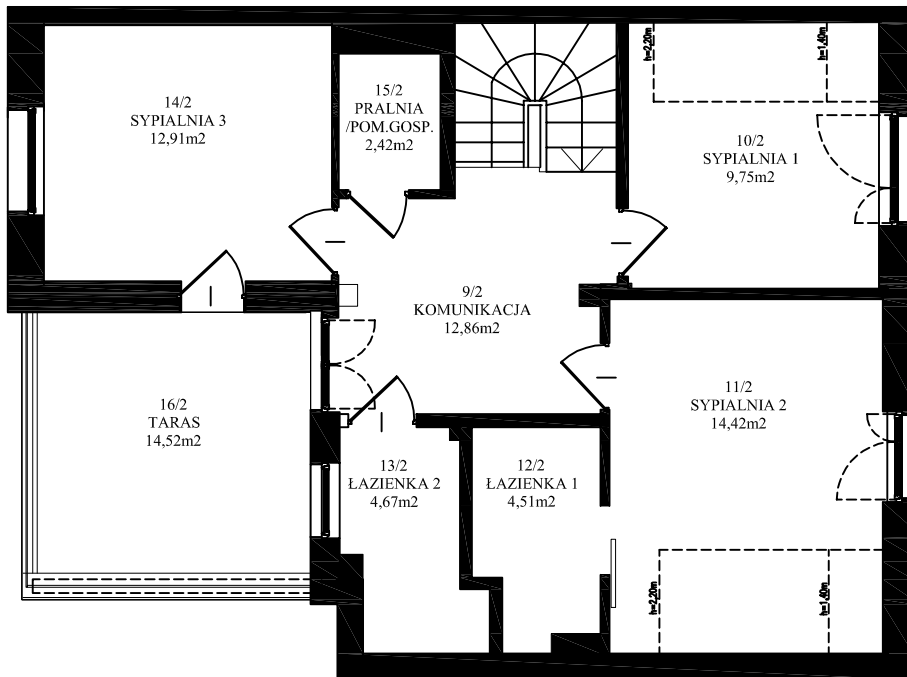

Inwestor:		MDG Invest-Łąkowa Sp. z o.o. ul. Łąkowa 8, 05-092 Łomianki	
Stadium:	PROJEKT BUDOWLANY	Temat opracowania: OPRACOWANIE NA POTRZEBY: STWIERDZENIA SAMODZIELNOŚCI LOKALU BUDYNEK 8G, LOKAL 2 UL. ŁĄKOWA 8A, ŁOMIANKI. DZIAŁKA NR EWID. 713, OBREB 0001	
Nr arch.:		Branża	
		ARCHITEKTURA	Tytuł rysunku: RZUTY KONDYGNACJI
Stanowisko	Imię i nazwisko	Uprawnienia / specjalność	Podpis
Autor	arch. MICHAŁ MANISTA	MA/026/13 w specjal. architektonicznej do projekt. bez ograniczeń	
Data opracowania:	Skala:	Nr rys.:	Nr rew.:
01.2018	1:100	03	