



# ZESPÓŁ 14 BUDYNKÓW MIESZKALNYCH W ZABUDOWIE SZEREGOWEJ UL. GÓRSKA, NOWY DWÓR MAZOWIECKI BUDYNEK MIESZKALNY TYP D | LOKAL D5

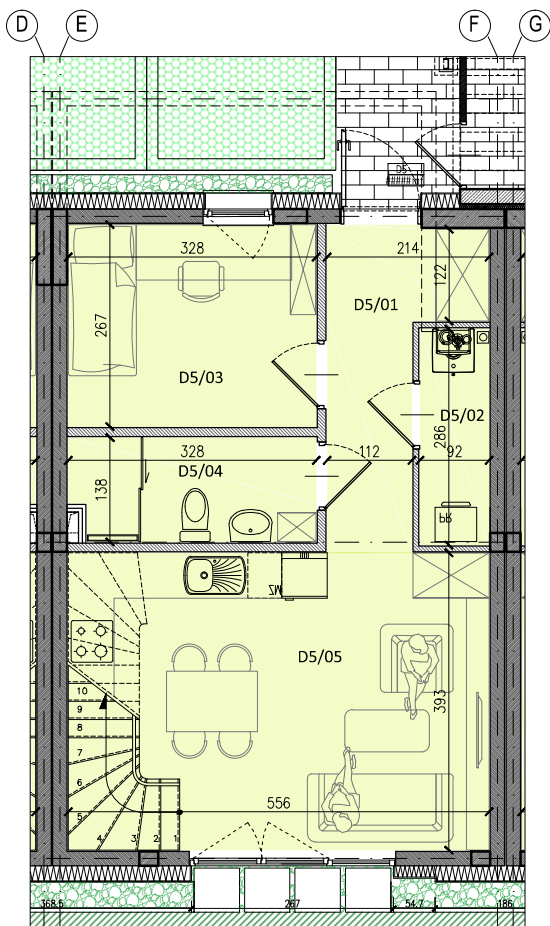

RZUT PARTERU

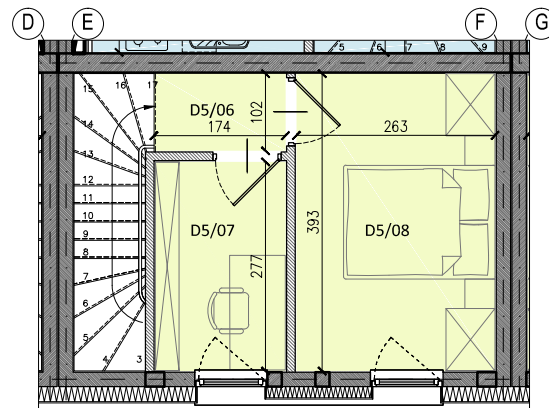

RZUT 1. PIĘTRA

## BUDYNEK MIESZKALNY TYP D | LOKAL D5

D5/01	HOL	6,11 m <sup>2</sup>
D5/02	KOTŁOWNIA Z PRALNIĄ	2,61 m <sup>2</sup>
D5/03	POKÓJ	8,75 m <sup>2</sup>
D5/04	ŁAZIENKA	4,39 m <sup>2</sup>
D5/05	SALON Z ANEKSEM KUCHENNYM	21,85 m <sup>2</sup>
D5/06	HOL	1,77 m <sup>2</sup>
D5/07	GABINET	4,76 m <sup>2</sup>
D5/08	SYPIALNIA 1	10,32 m <sup>2</sup>


**METRAŻ:** 60,56 m<sup>2</sup>

**OGRÓDEK:** 26,8 m<sup>2</sup>

SKALA 1:100 1cm = 1m



ELEWACJA WEJŚCIOWA

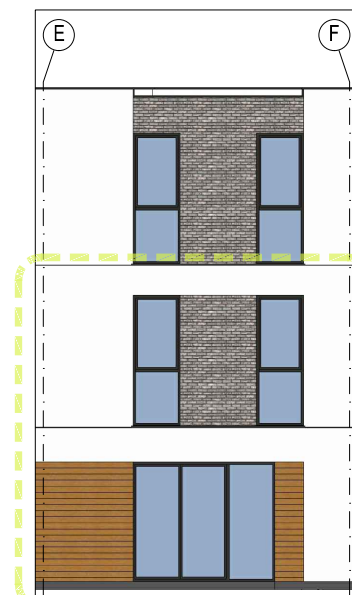

ELEWACJA OGRODOWA



GÓRNY SZEREG

DOLNY SZEREG

Uwaga: Powierzchnia liczona wg. PN-ISO 9836; 1997. Na etapie realizacji mogą wystąpić korekty w powierzchni lokali i układzie ścian. Powierzchnia liczona w stanie wykończonym. Do obliczeń przyjęto 1,5 cm tynku. Rzut pokazuje przykładową aranżację lokalu.

Schody przedstawione na rzucie są przykładowe - i realizacja ich w finalnej formie leży w gestii indywidualnej Klienta.