



# ZESPÓŁ 14 BUDYNKÓW MIESZKALNYCH W ZABUDOWIE SZEREGOWEJ UL. GÓRSKA, NOWY DWÓR MAZOWIECKI BUDYNEK MIESZKALNY TYP C | LOKAL C2

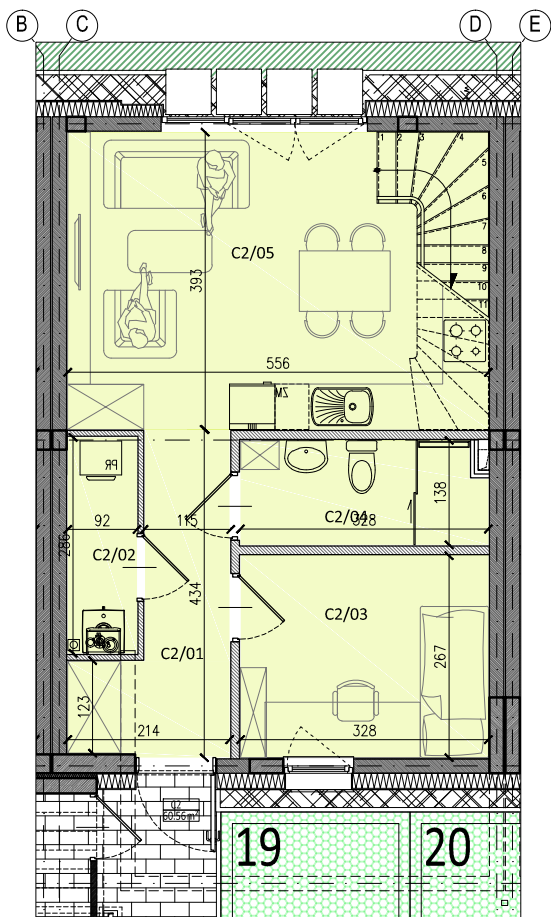

RZUT PARTERU

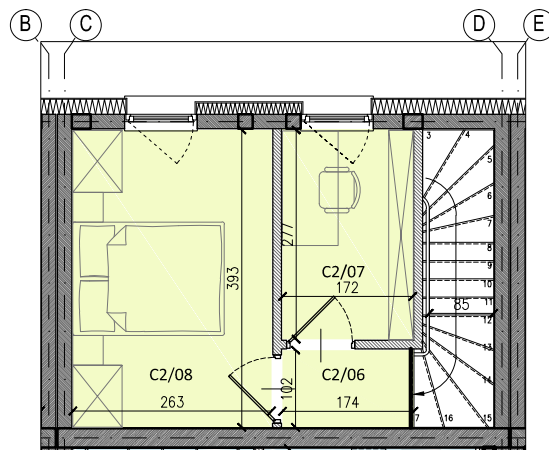

RZUT 1. PIĘTRA


## BUDYNEK MIESZKALNY TYP C | LOKAL C2

|       |                           |                      |
|-------|---------------------------|----------------------|
| C2/01 | HOL                       | 6,11 m <sup>2</sup>  |
| C2/02 | KOTŁOWNIA Z PRALNIĄ       | 2,61 m <sup>2</sup>  |
| C2/03 | POKÓJ                     | 8,75 m <sup>2</sup>  |
| C2/04 | ŁAZIENKA                  | 4,39 m <sup>2</sup>  |
| C2/05 | SALON Z ANEKSEM KUCHENNYM | 21,85 m <sup>2</sup> |
| C2/06 | HOL                       | 1,77 m <sup>2</sup>  |
| C2/07 | GABINET                   | 4,76 m <sup>2</sup>  |
| C2/08 | SYPIALNIA 1               | 10,32 m <sup>2</sup> |


**METRAŻ:** 60,56 m<sup>2</sup>

**OGRÓDEK:** 37,0 m<sup>2</sup>

SKALA 1:100 1cm = 1m

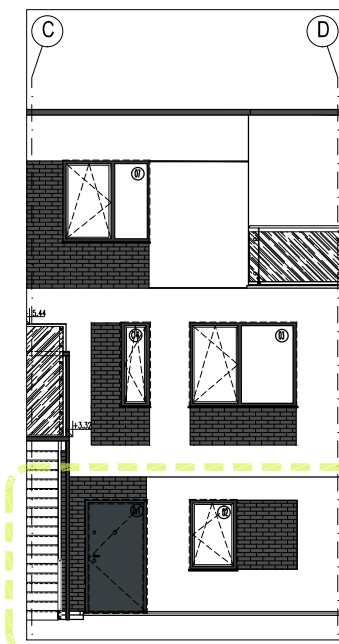

ELEWACJA WEJŚCIOWA

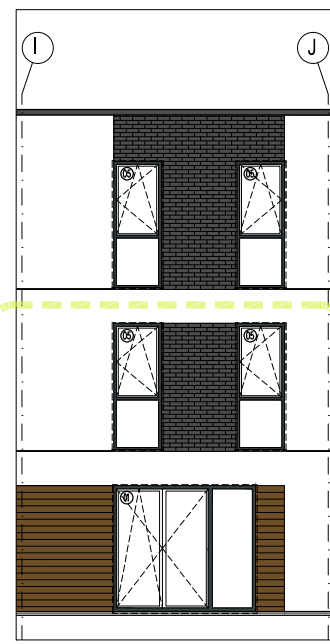

ELEWACJA OGRODOWA



GÓRNY SZEREG

DOLNY SZEREG

Uwaga: Powierzchnia liczona wg. PN-ISO 9836; 1997. Na etapie realizacji mogą wystąpić korekty w powierzchni lokali i układzie ścian. Powierzchnia liczona w stanie wykończonym. Do obliczeń przyjęto 1,5 cm tynku. Rzut pokazuje przykładową aranżację lokalu.

Schody przedstawione na rzucie są przykładowe - i realizacja ich w finalnej formie leży w gestii indywidualnej Klienta.