



LOKAL 2.2

Warszawa, ul. Kaliska 1
V kondygnacja - poddasze
mieszkanie dwupoziomowe

wykonano na potrzeby: stwierdzenia samodzielności lokalu

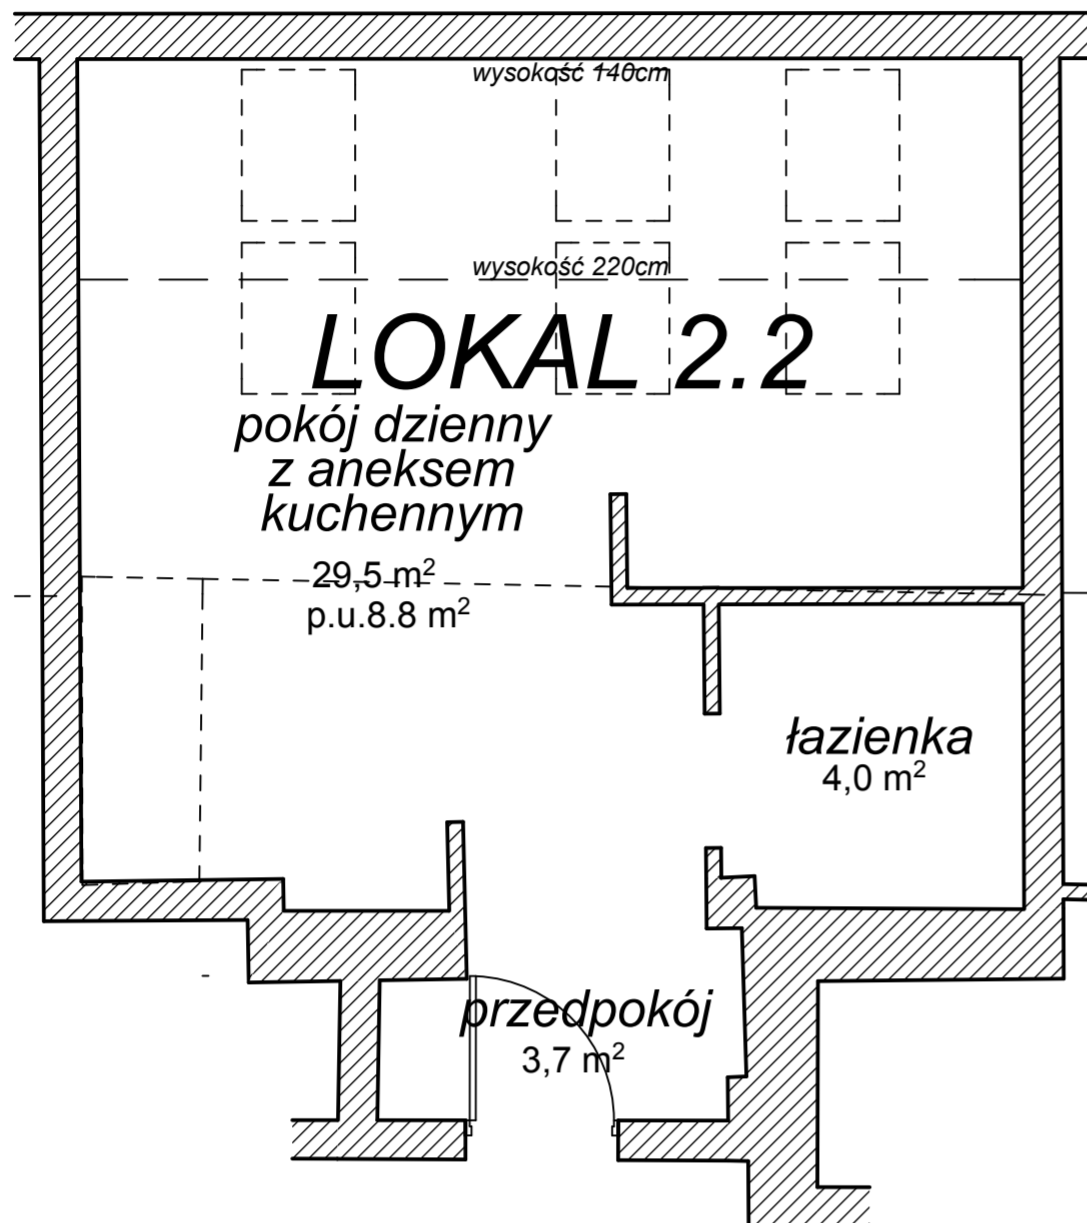

RZUT - POZIOM I
skala 1:100

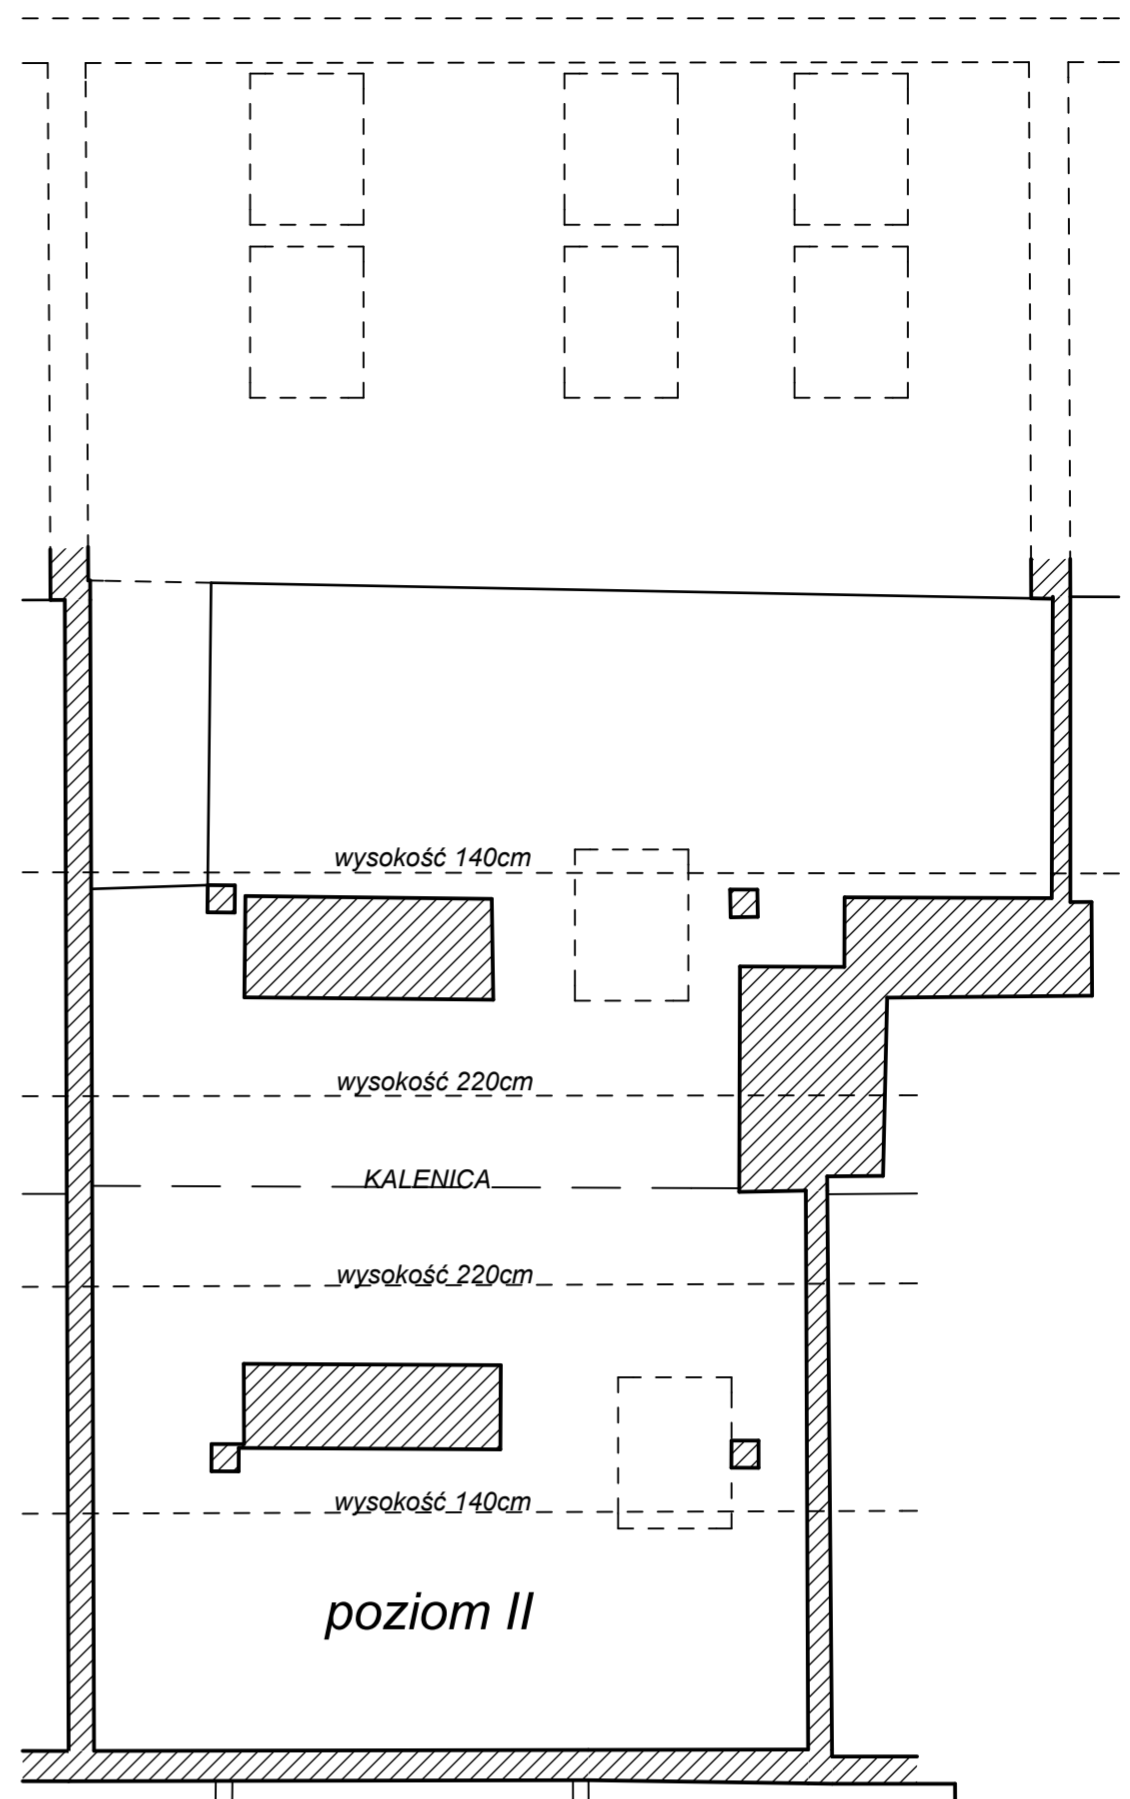


RZUT - POZIOM II
skala 1:100

WYKAZ POWIERZCHNI LOKALU

lp.	pomieszczenie	pow. podłogi	P.U. - PN-70/B-02365
1	POKÓJ DZIENNY + ANEKS KUCHENNY	29,5 m ²	25,0 m ²
2	PRZEDPOKÓJ	3,7 m ²	3,7 m ²
3	ŁAZIENKA	4,0 m ²	4,0 m ²
4	POZIOM II	35,4 m ²	11,6 m ²
5			
6			
7			
POWIERZCHNIA ŁĄCZNIE		72,6 m ²	44,3 m ²

USYTUOWANIE LOKALU NA KONDYGNACJI - dwa poziomy

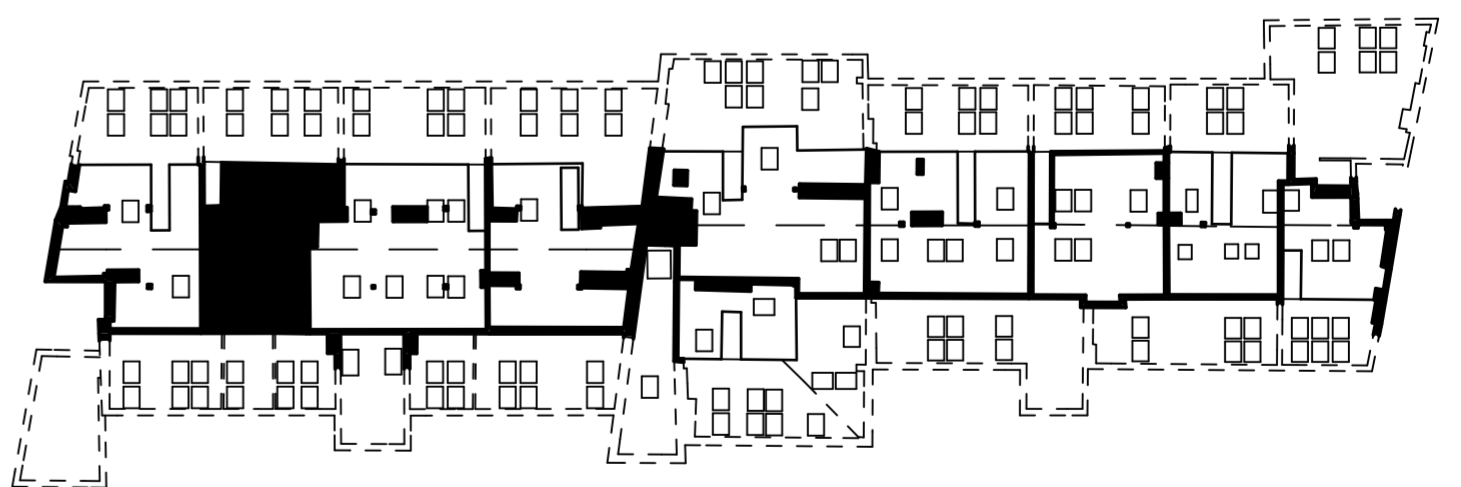

PLAN I OPIS LOKALU

DANE OGÓLNE:

- Położenie lokalu - PODDASZE - V kondygnacja
- Powierzchnia użytkowa - 44,3 m²
- Wysokość lokalu - zmienna
- Pomieszczenie przynależne - brak
- Wykończenie - "stan deweloperski"

SKALA RYSUNKU:

1:100

DATA WYKONANIA:

14 maj 2011r.

NR LOKALU:

2.2

POW. UŻYTKOWA:

44,3 m²

CD PROJEKT - ARCHITEKTURA S.C.

Elżbieta Debek, Michał Chmielewski


ul. Gen. M. Bortucia 7, 05-092 Łomianki, tel/fax 22 751 62 77

Zgodnie z Ustawą z dnia 24 czerwca 1994r (art.2 ust.3).-o własności lokali
(Tekst jednolity Dz.U.z 2000r. Nr 80, poz.903 z późniejszymi zmianami)


LOKAL SPEŁNIA WARUNKI SAMODZIELNEGO LOKALU

Powierzchnie użytkowe zgodne z PN-70/B-02365

SPORZĄDZIŁ:

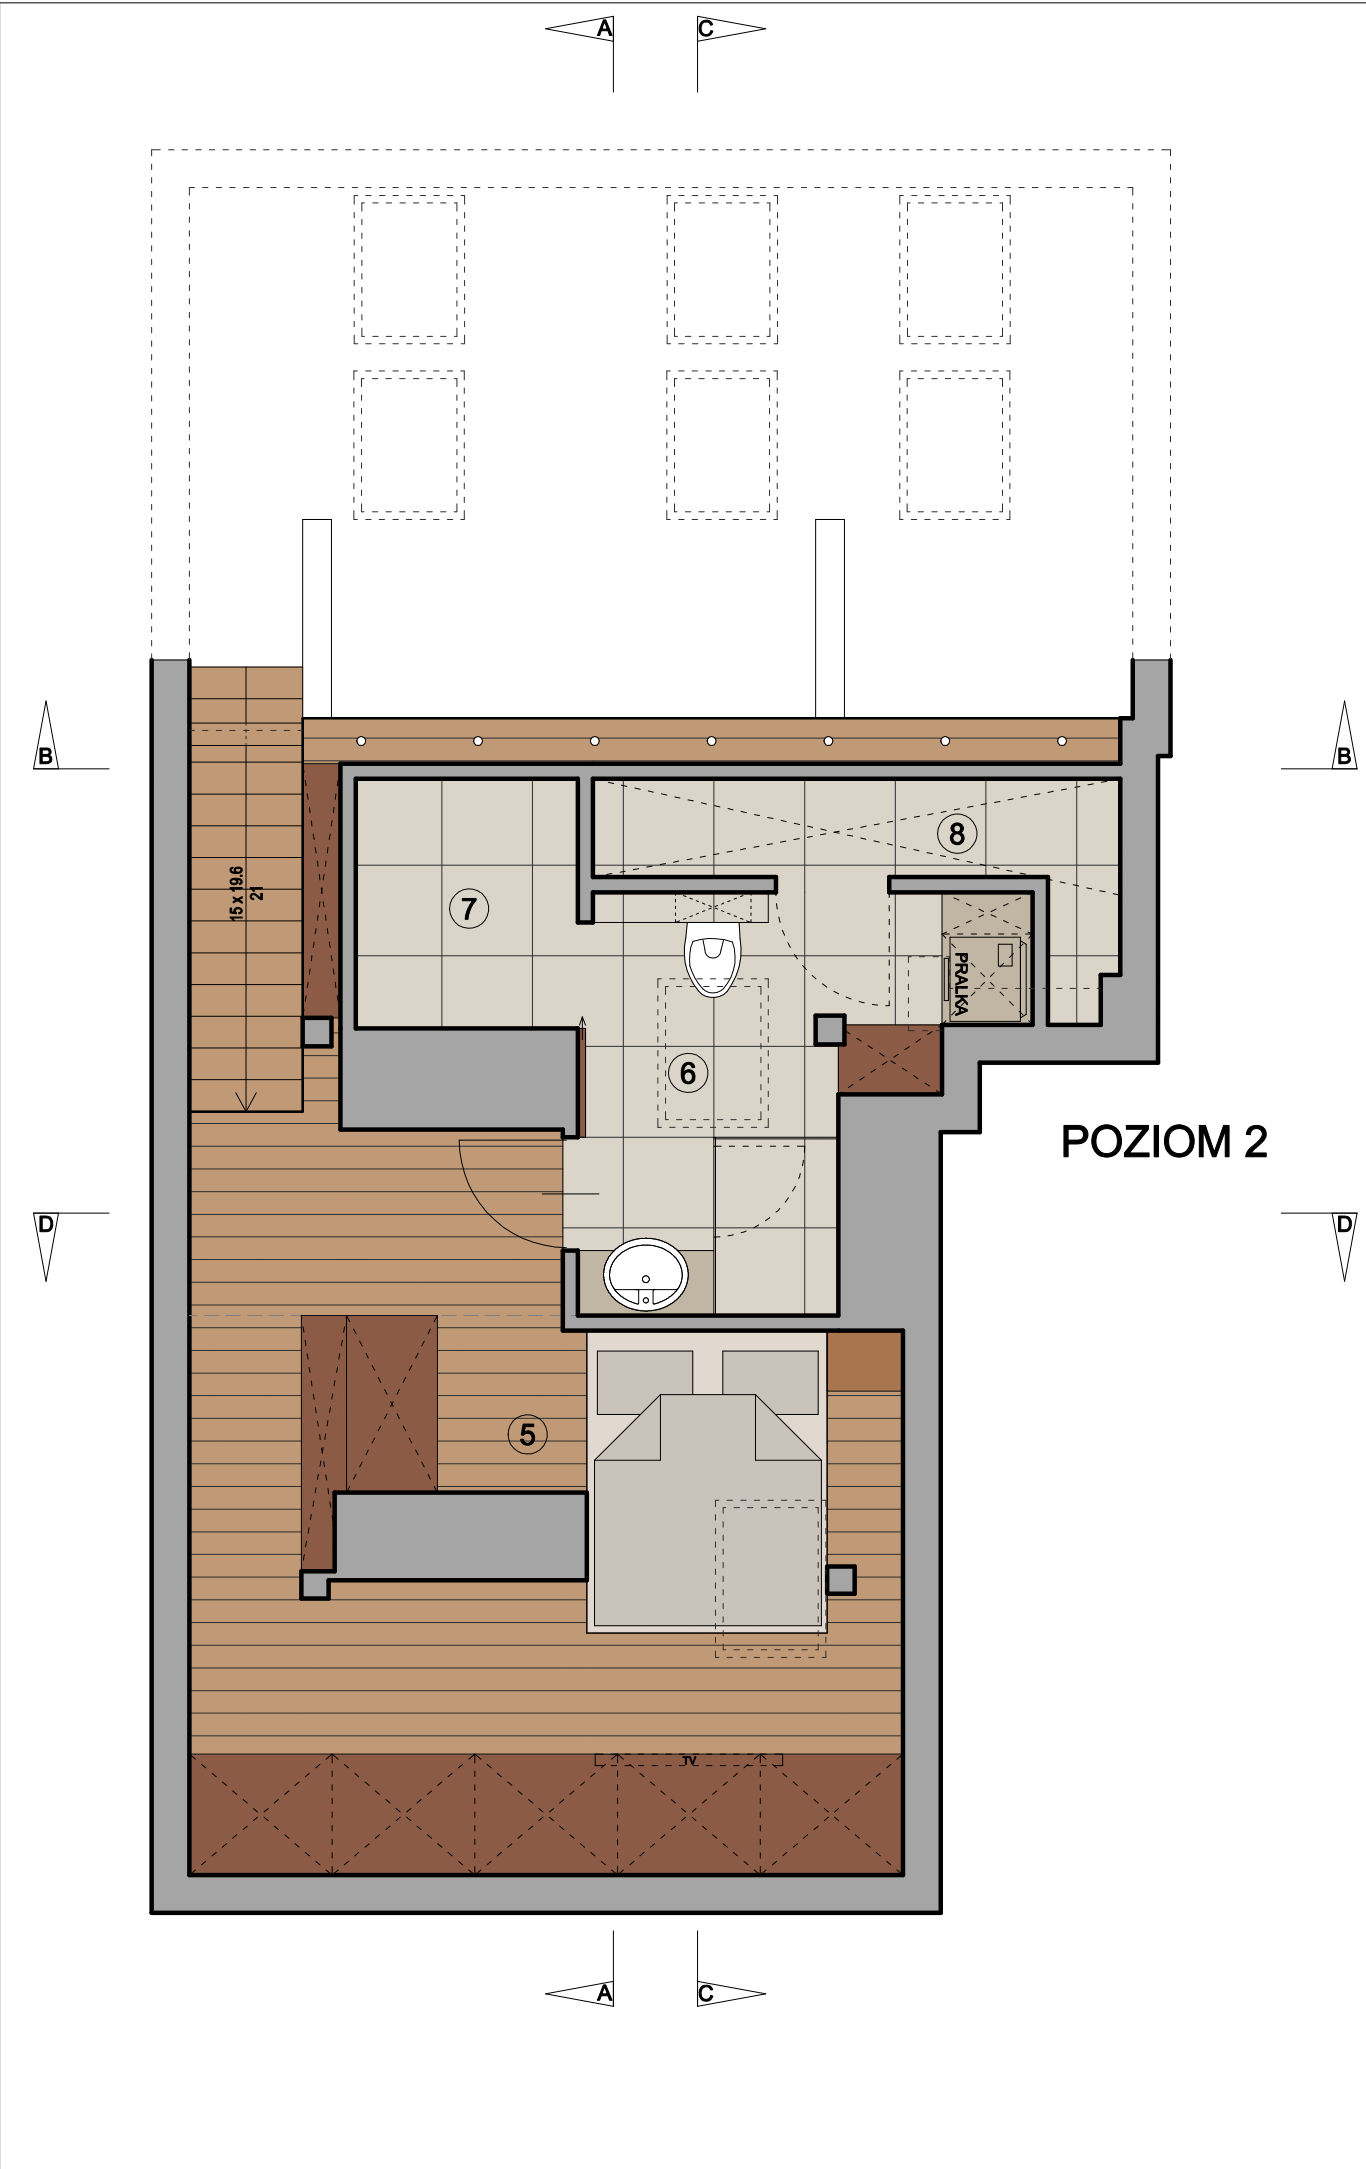

POZIOM 2

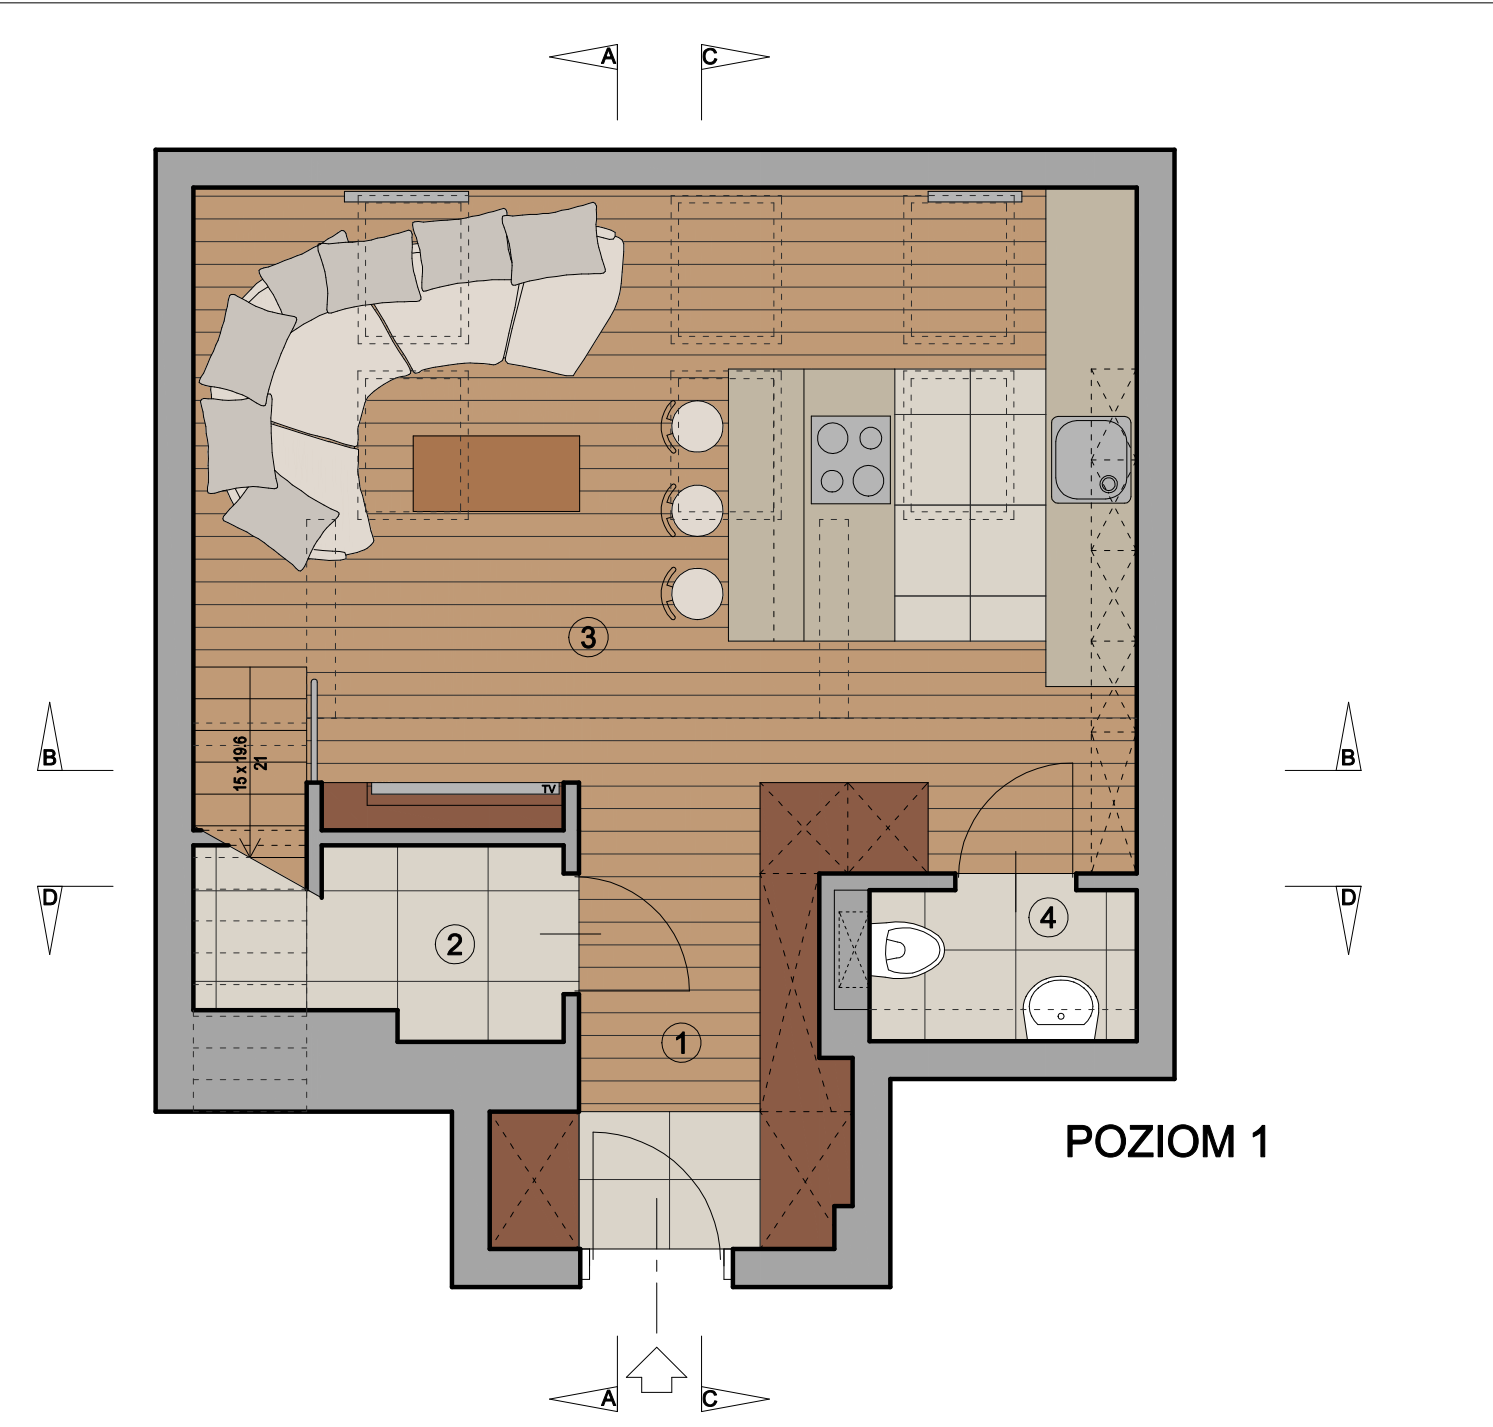

POZIOM 1

WYKAZ POWIERZCHNI LOKALU				
nr pom.	poziom	pomieszczenie	pow. podłogi	pow. użytkowa
1	1	przedpokój	4,7 m ²	
2	1	składzik	2,1 m ²	
3	1	pokój dzienny z aneksem kuchennym	28,4 m ²	
4	1	łazienka	1,9 m ²	
5	2	sypialnia	22,0 m ²	
6	2	łazienka	6,3 m ²	
7	2	pomieszczenie	2,4 m ²	
8	2	pomieszczenie	2,8 m ²	
łącznie poziom 1			37,1 m ²	32,7 m ²
łącznie poziom 2			33,5 m ²	11,6 m ²
łącznie całe mieszkanie			70,6 m ²	44,3 m ²



**PROJEKT KONCEPCYJNY
ARANŻACJI WNEŹRZ**

INWESTOR: GREGOR Sp. Z.o.o


PROJEKTANT: PRACOWNIA "ARCY PROJEKT"

ADRES INWESTYCJI: WARSZAWA UL. KALISKA 1


WARIANT: KAWALERKA

MIESZKANIE: 36 (2.2)

arcy

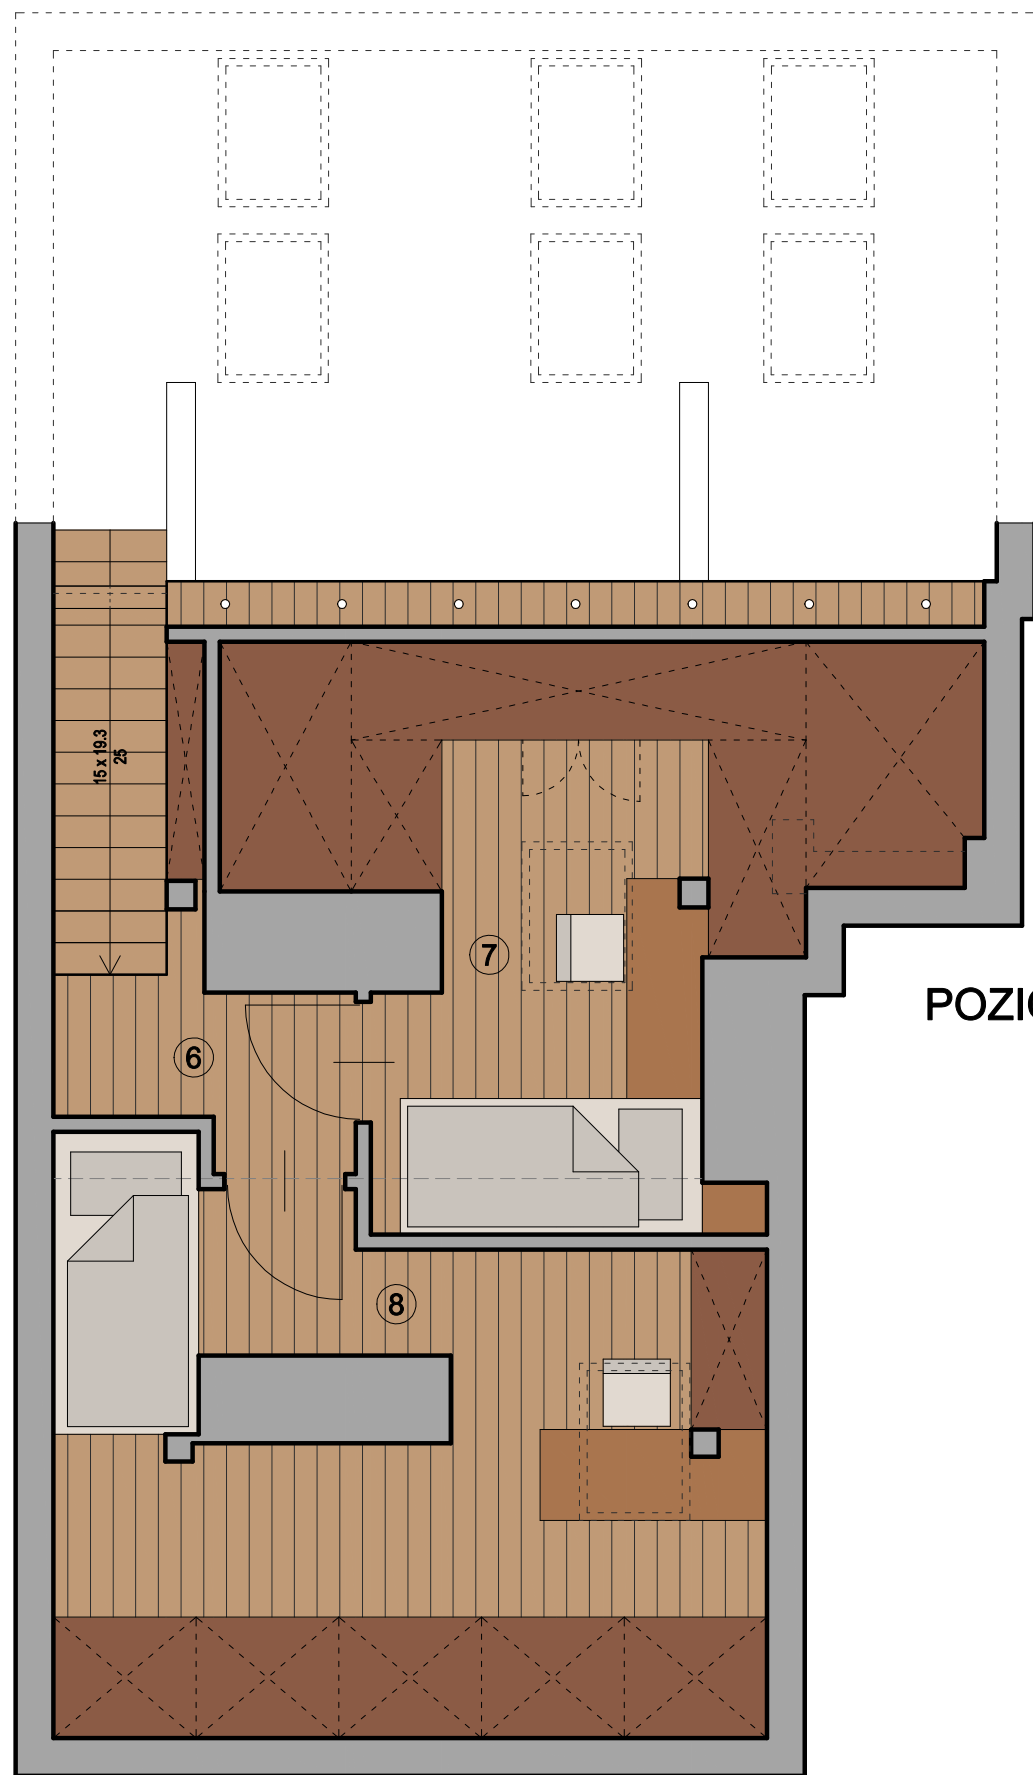

POZIOM 2

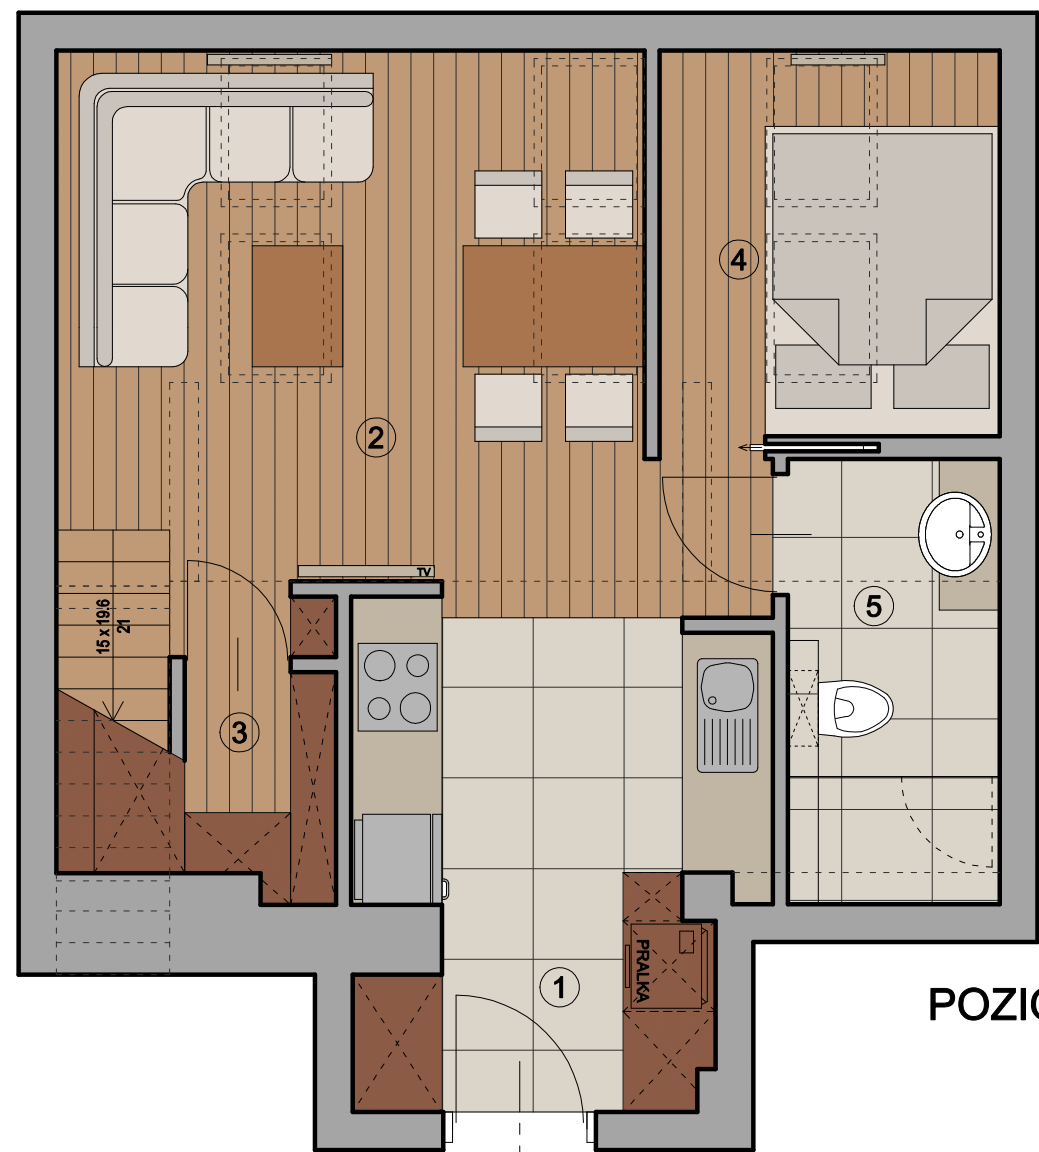

POZIOM 1

WYKAZ POWIERZCHNI LOKALU				
nr pom.	poziom	pomieszczenie	pow. podłogi	pow. użytkowa
1	1	przepodkój	3,0 m ²	
2	1	pokój dzienny z aneksem kuchennym	22,2 m ²	
3	1	pomieszczenie	1,5 m ²	
4	1	sypialnia	5,8 m ²	
5	1	łazienka	4,2 m ²	
6	2	korytarz	3,2 m ²	
7	2	pokój	13,4 m ²	
8	2	pokój	15,4 m ²	
łącznie poziom 1			36,7 m ²	32,7 m ²
łącznie poziom 2			32,0 m ²	11,6 m ²
łącznie całe mieszkanie			68,7 m ²	44,3 m ²



**PROJEKT KONCEPCYJNY
ARANŻACJI WNEŹRZ**

INWESTOR: GREGOR Sp. z o.o

PROJEKTANT: PRACOWNIA "ARCY PROJEKT"

ADRES INWESTYCJI: WARSZAWA
UL. KALISKA 1

WARIANT:
RODZINA 2+2

MIESZKANIE:
36 (2.2)

arcy
.....