


LOKAL 3.7

Warszawa, ul. Kaliska 1

V kondygnacja - poddasze

mieszkanie jednopoziomowe

wykonano na potrzeby: stwierdzenia samodzielności lokalu

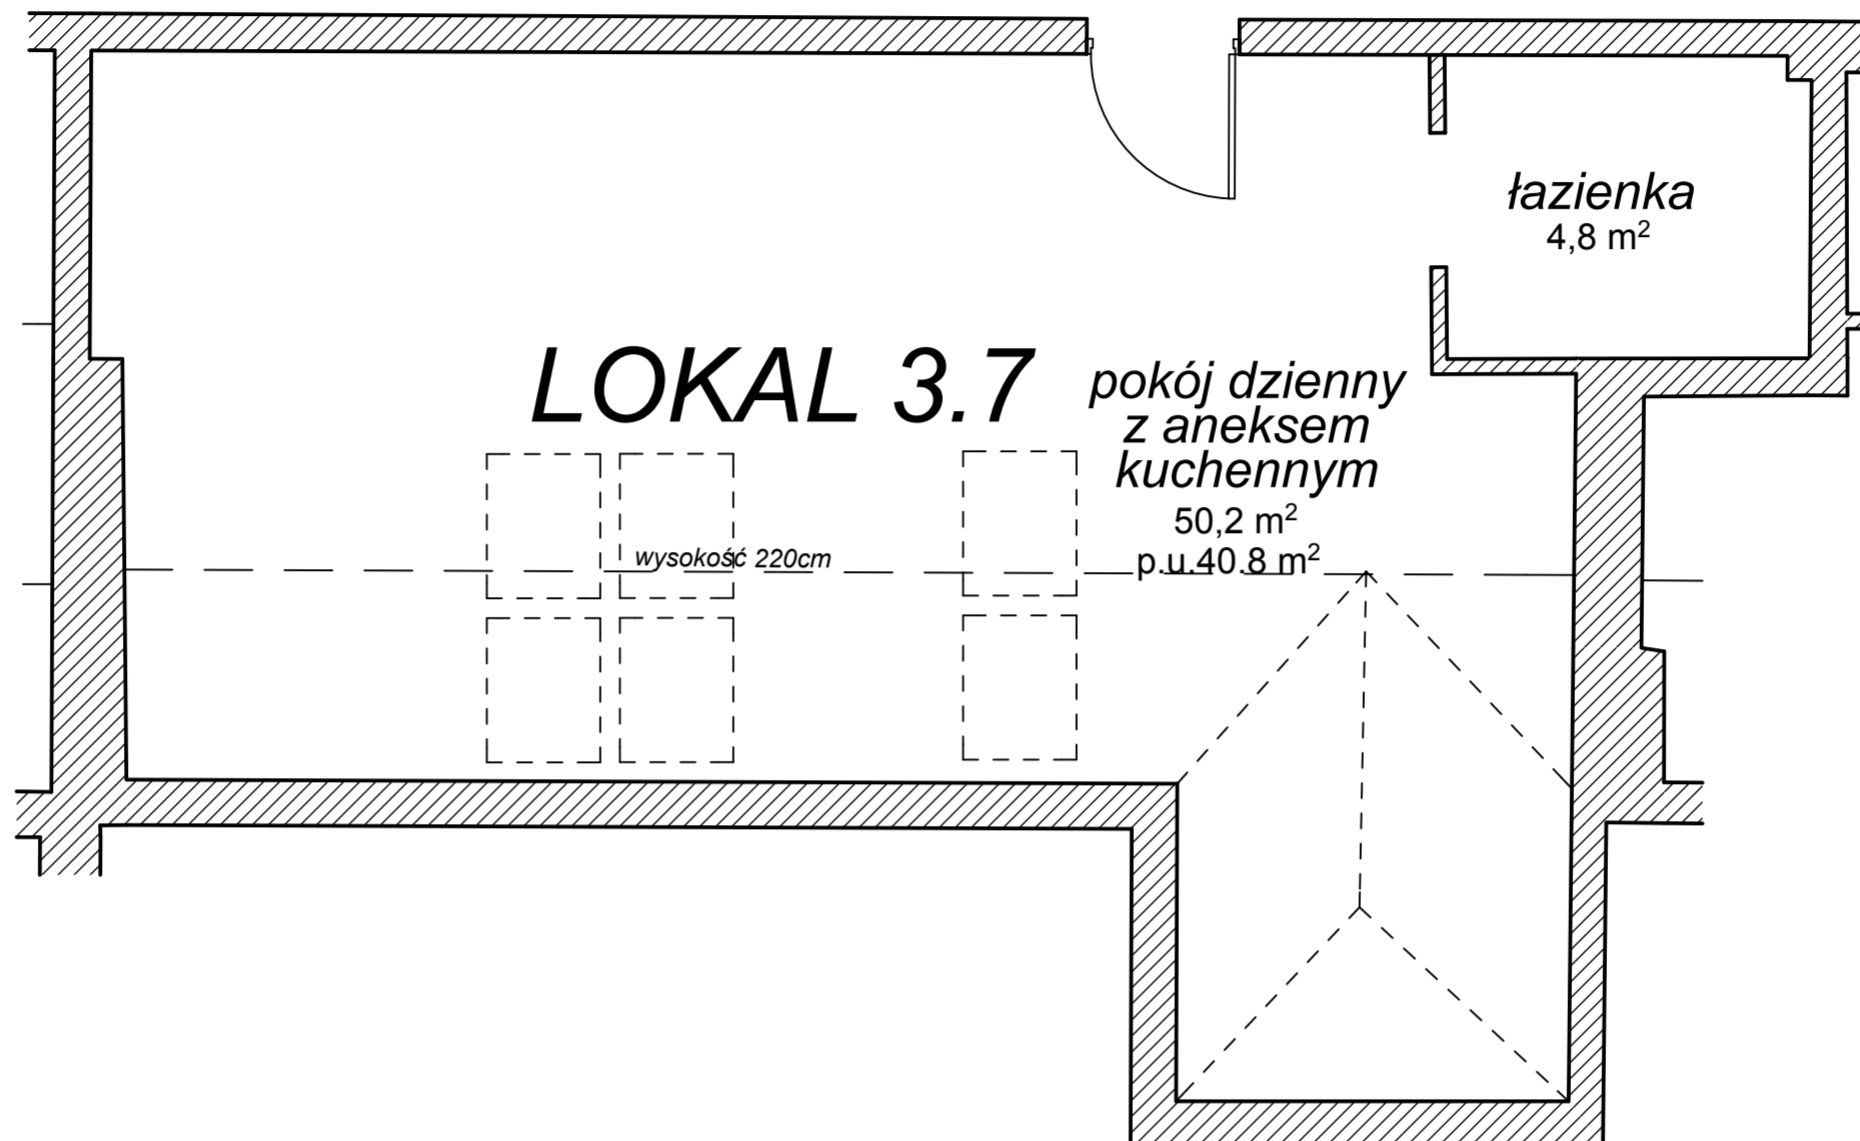


RZUT - POZIOM I
skala 1:100

WYKAZ POWIERZCHNI LOKALU

lp.	pomieszczenie	pow. podłogi	P.U. - PN-70/B-02365
1	POKÓJ DZIENNY + ANEKS KUCHENNY	50,2 m ²	40,8 m ²
2	ŁAZIENKA	4,8 m ²	4,8 m ²
3			
4			
5			
6			
7			
POWIERZCHNIA ŁĄCZNIE		55,0 m ²	45,6 m ²

USYTUOWANIE LOKALU NA KONDYGNACJI - jeden poziom

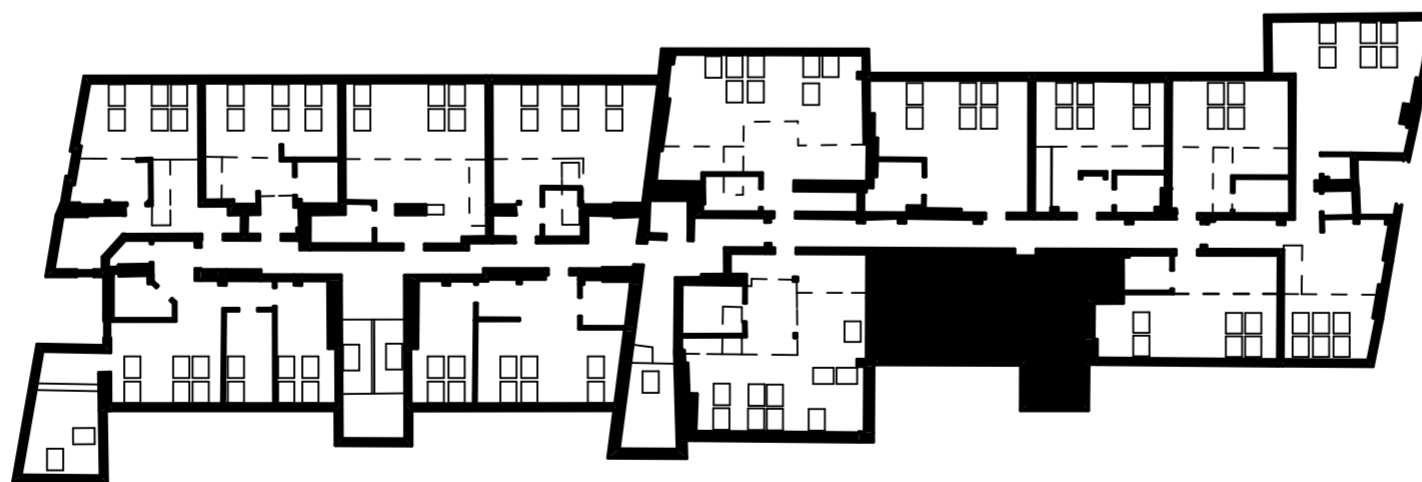

PLAN I OPIS LOKALU

CD PROJEKT - ARCHITEKTURA S.C.

Elżbieta Debek, Michał Chmielewski

ul. Gen. M. Bołtucia 7, 05-092 Łomianki, tel/fax 22 751 62 77

DANE OGÓLNE:

- Położenie lokalu - PODDASZE - V kondygnacja
- Powierzchnia użytkowa - 45,6 m²
- Wysokość lokalu - zmienna
- Pomieszczenie przynależne - brak
- Wykończenie - "stan deweloperski"

NR LOKALU:

3.7

POW. UŻYTKOWA:

45,6 m²

Zgodnie z Ustawą z dnia 24 czerwca 1994r (art.2 ust.3).-o własności lokali
(Tekst jednolity Dz.U.z 2000r. Nr 80, poz.903 z późniejszymi zmianami)
LOKAL SPEŁNIA WARUNKI SAMODZIELNEGO LOKALU
Powierzchnie użytkowe zgodne z PN-70/B-02365


SPORZĄDZIŁ:

SKALA RYSUNKU:

1:100

DATA WYKONANIA:

14 maj 2011r.

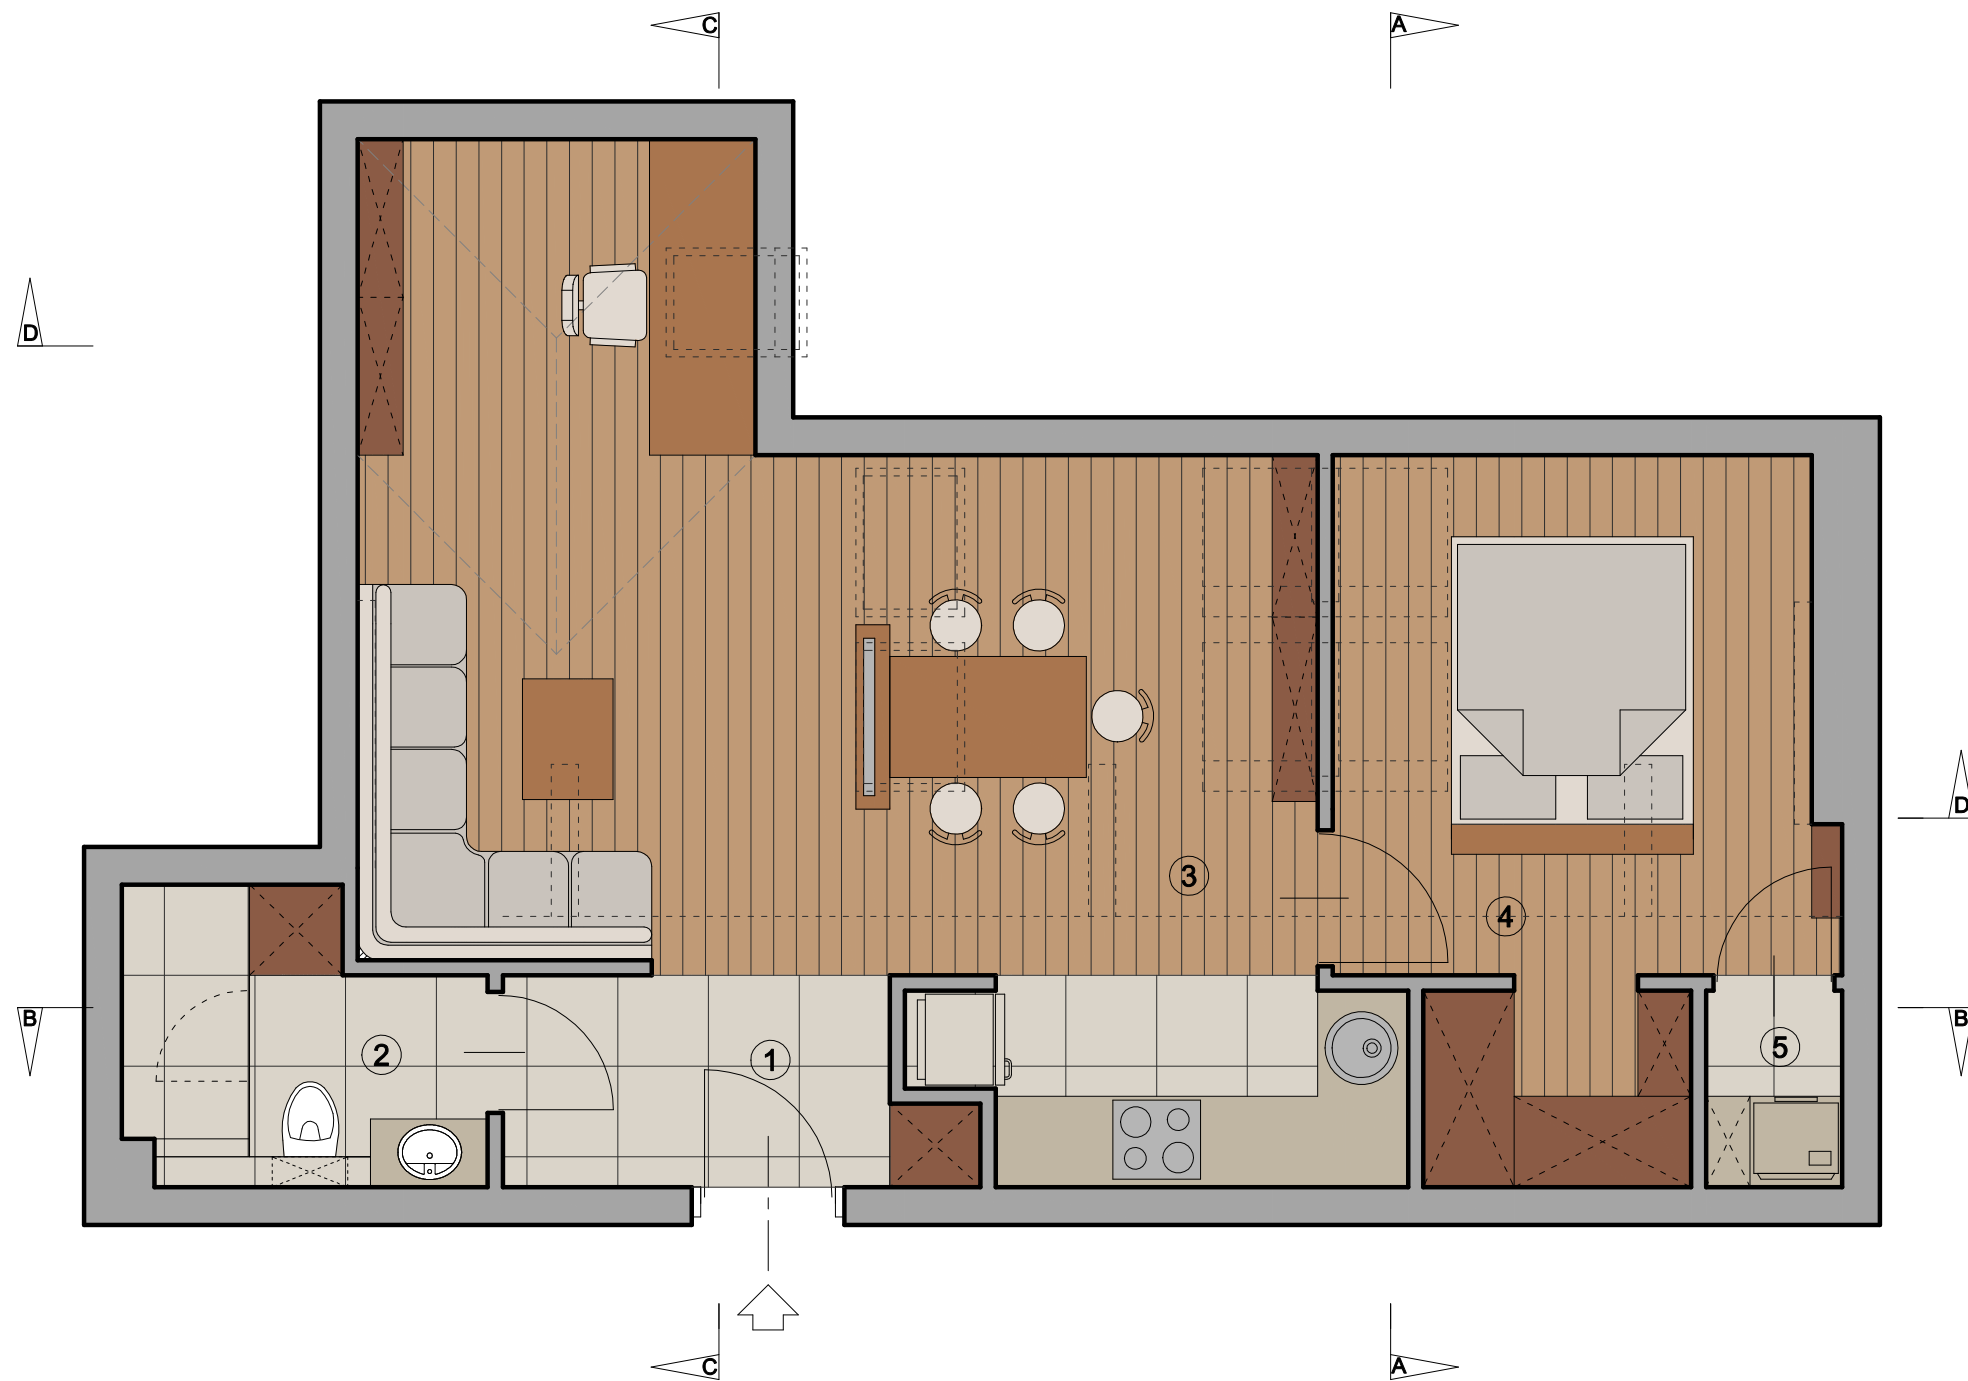

WYKAZ POWIERZCHNI LOKALU

nr pom.	poziom	pomieszczenie	pow. podłogi	pow. użytkowa
1	1	przedpokój	3,9 m ²	
2	1	łazienka	4,2 m ²	
3	1	pokój dzienny z aneksem kuchennym	31,3 m ²	
4	1	sypialnia z garderobą	13,6 m ²	
5	1	pralnia	1,2 m ²	
łącznie całe mieszkanie			54,2 m ²	45,6 m ²



PROJEKT KONCEPCYJNY ARANŻACJI WNEŹRZ			arcy
INWESTOR:	GREGOR Sp. Z.o.o		
PROJEKTANT:	PRACOWNIA "ARCY PROJEKT"		
ADRES INWESTYCJI:	WARSZAWA UL. KALISKA 1	WARIANT: KAWALERKA	MIESZKANIE: 46 (3.7)



WYKAZ POWIERZCHNI LOKALU				
nr pom.	poziom	pomieszczenie	pow. podłogi	pow. użytkowa
1	1	przedpokój	5,2 m ²	
2	1	łazienka	4,7 m ²	
3	1	pralnia	1,6 m ²	
4	1	sypialnia z garderobą	12,1 m ²	
5	1	pokój	7,6 m ²	
6	1	pokój dzienny z aneksem kuchennym	22,8 m ²	
łącznie całe mieszkanie			54,0 m ²	45,6 m ²



PROJEKT KONCEPCYJNY ARANŻACJI WNEŹRZ			arcy
INWESTOR:	GREGOR Sp. Z.o.o		
PROJEKTANT:	PRACOWNIA "ARCY PROJEKT"		MIESZKANIE: 46 (3.7)
ADRES INWESTYCJI:	WARSZAWA UL. KALISKA 1	WARIANT: RODZINA 2+1	