
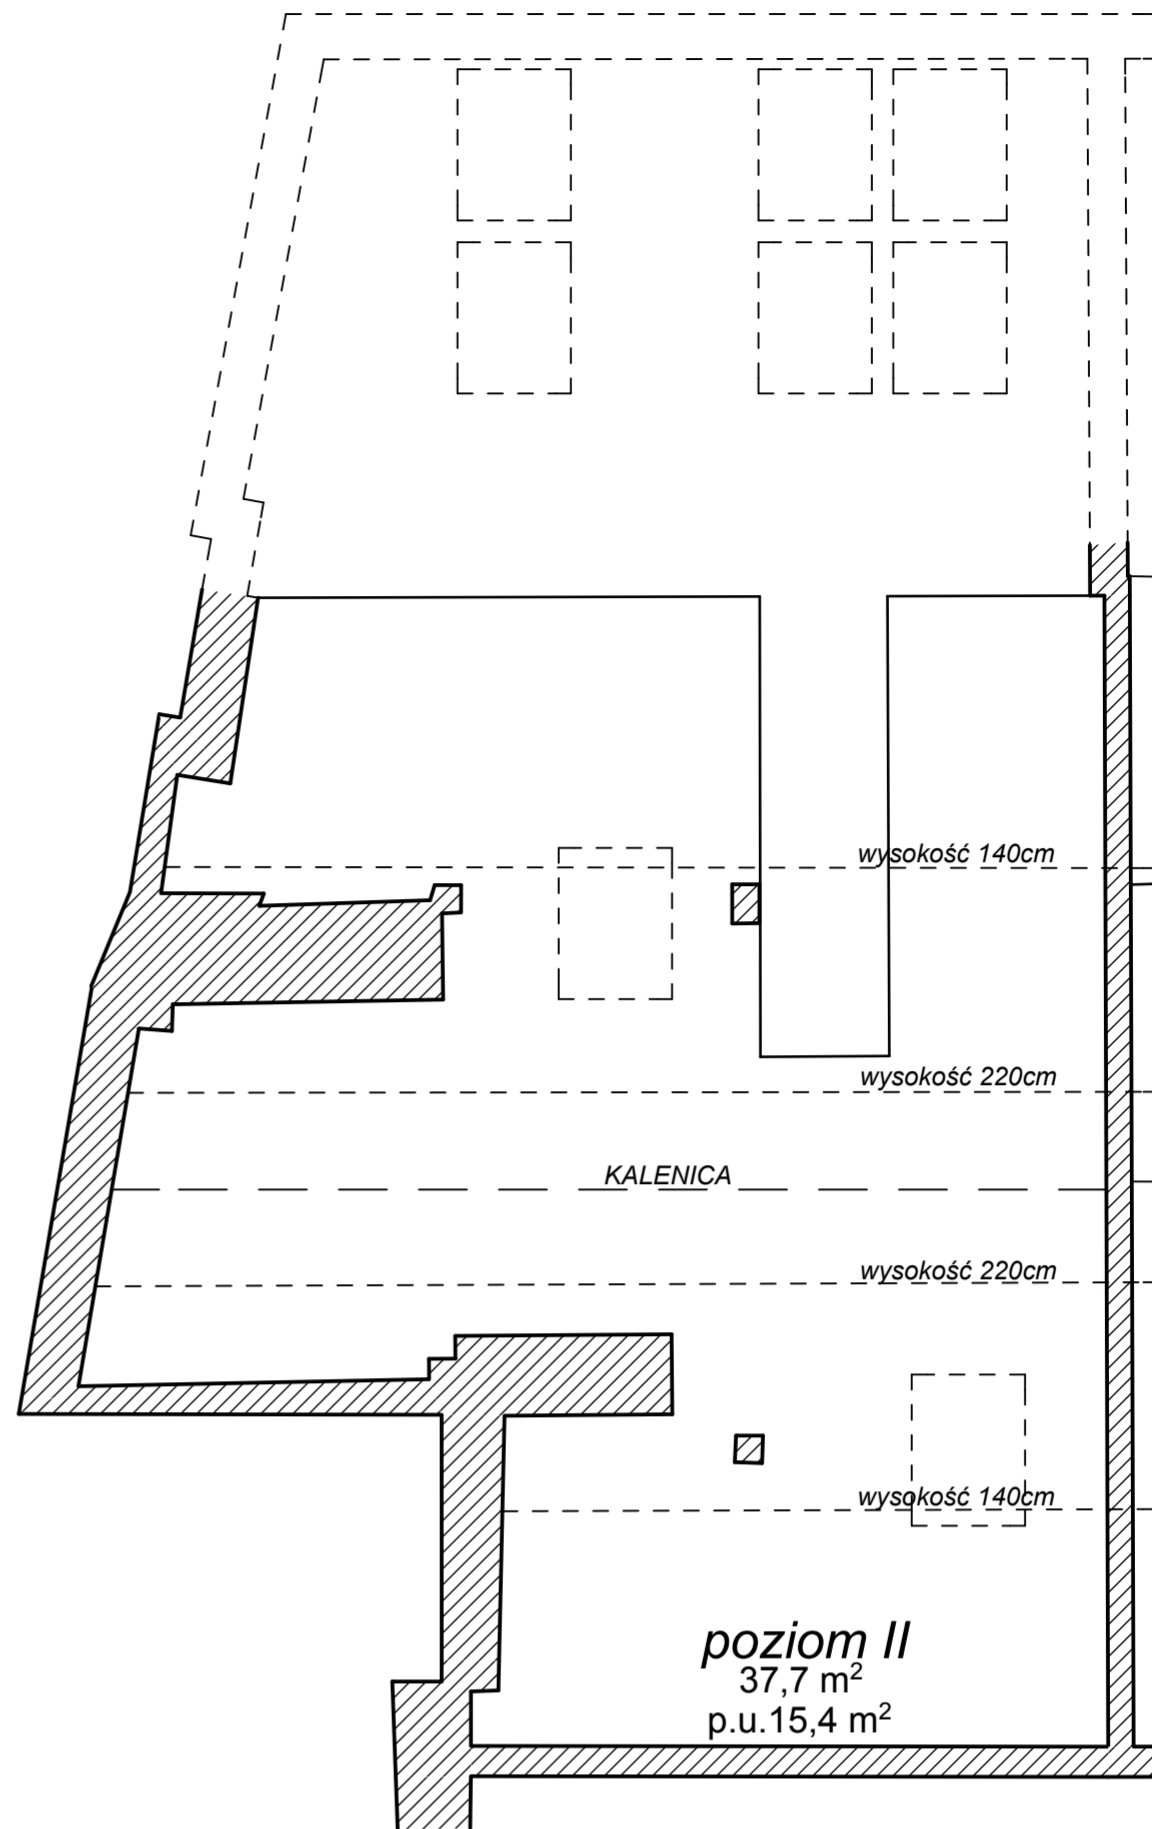


LOKAL 2.1

Warszawa, ul. Kaliska 1 V kondygnacja - poddasze mieszkanie dwupoziomowe

wykonano na potrzeby: stwierdzenia samodzielności lokalu

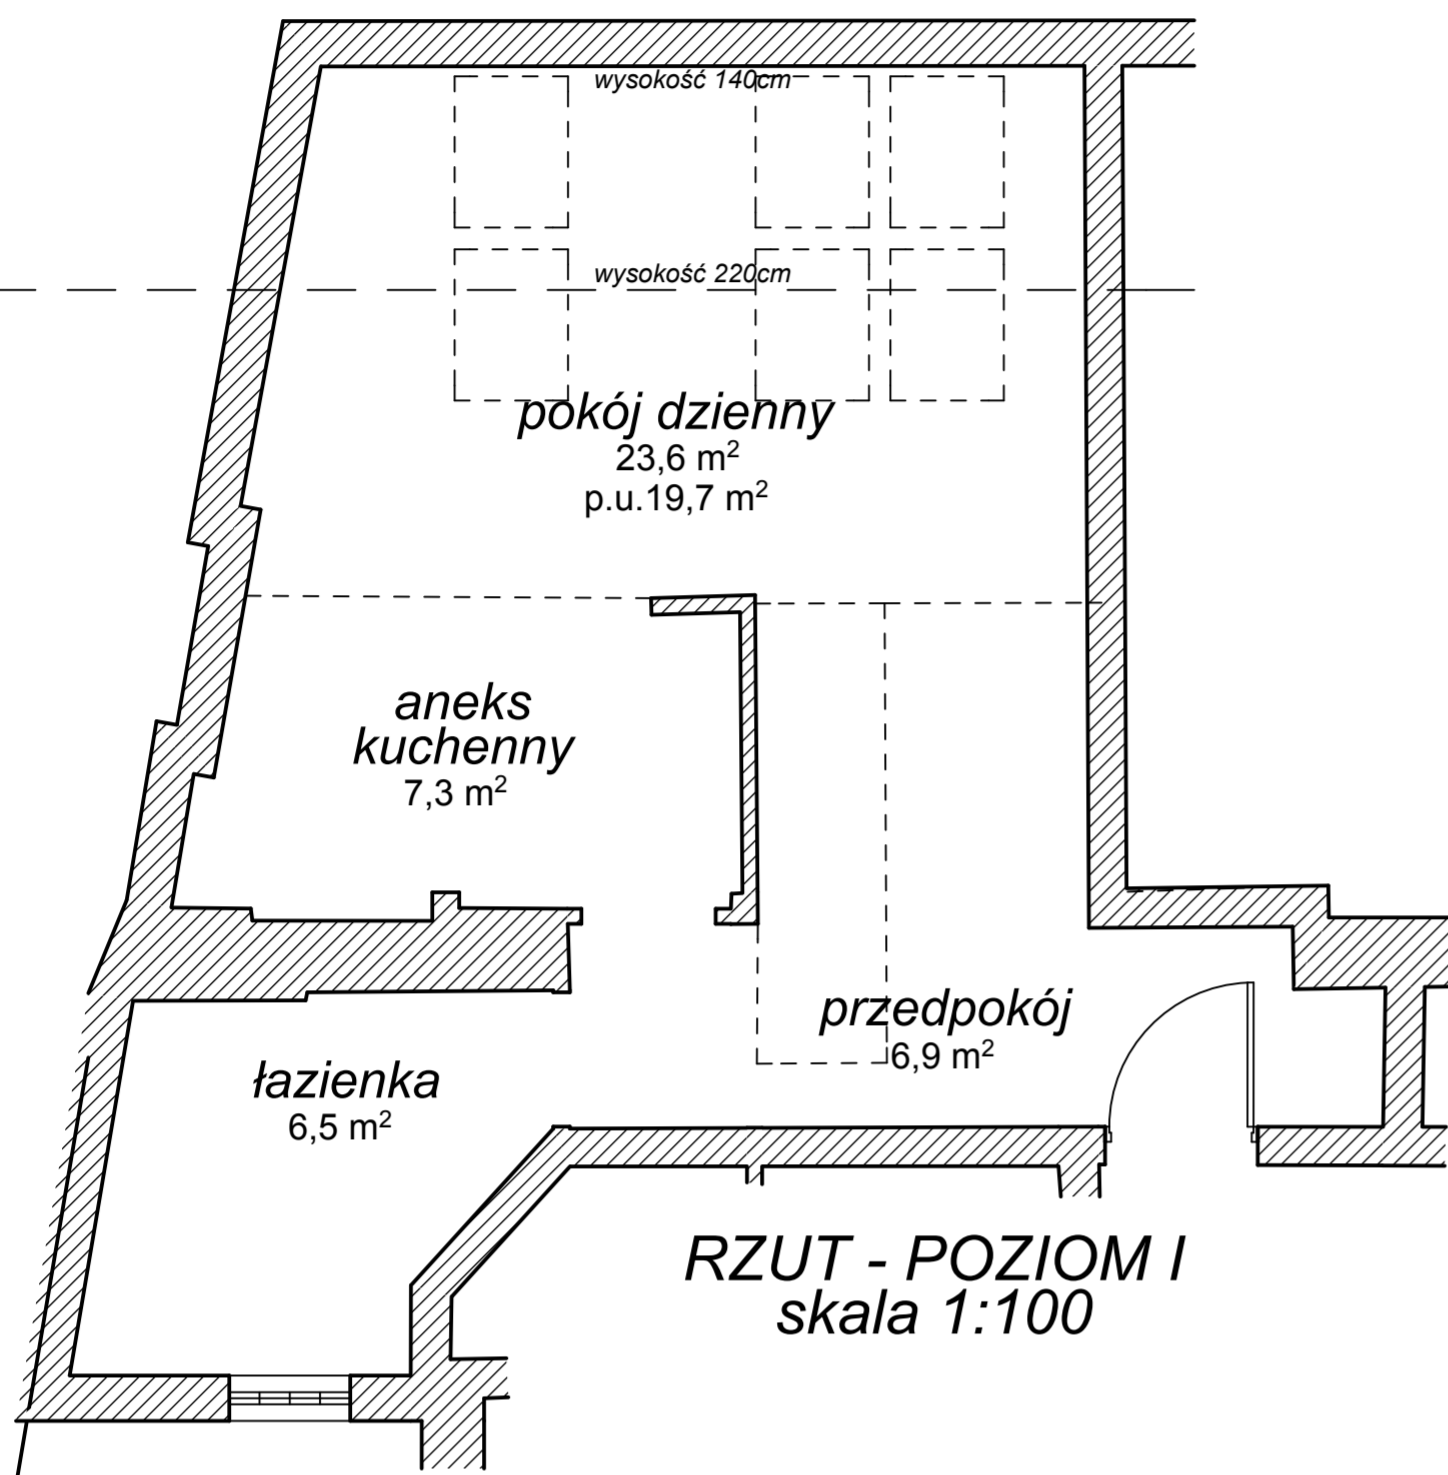


RZUT - POZIOM II
skala 1:100

WYKAZ POWIERZCHNI LOKALU

lp.	pomieszczenie	pow. podłogi	P.U. - PN-70/B-02365
1	POKÓJ DZIENNY	23,6 m ²	19,7 m ²
2	PRZEDPOKÓJ	6,9 m ²	6,9 m ²
3	ANEKS KUCHENNY	7,3 m ²	7,3 m ²
4	ŁAZIENKA	6,5 m ²	6,5 m ²
5	POZIOM II	37,7 m ²	15,4 m ²
6			
7			
POWIERZCHNIA UŻYTKOWA ŁĄCZNIE		82,0 m ²	55,8 m ²

USYTUOWANIE LOKALU NA KONDYGNACJI - dwa poziomy

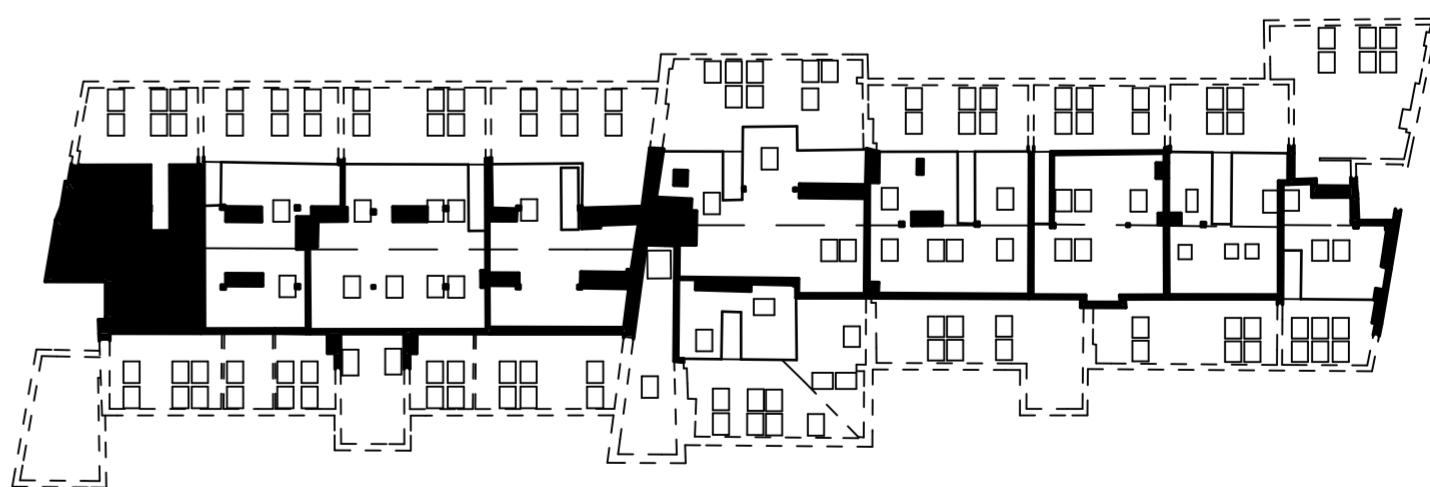

PLAN I OPIS LOKALU

DANE OGÓLNE:

- Położenie lokalu - PODDASZE - V kondygnacja
- Powierzchnia użytkowa - 55,8 m²
- Wysokość lokalu - zmienna
- Pomieszczenie przynależne - brak
- Wykończenie - "stan deweloperski"

SKALA RYSUNKU:

1:100

DATA WYKONANIA:

14 maj 2011r.

NR LOKALU:

2.1

POW. UŻYTKOWA:

55,8 m²

CD PROJEKT - ARCHITEKTURA S.C.

Elżbieta Debek, Michał Chmielewski


ul. Gen. M. Bortucia 7, 05-092 Łomianki, tel/fax 22 751 62 77

Zgodnie z Ustawą z dnia 24 czerwca 1994r (art.2 ust.3).-o własności lokali
(Tekst jednolity Dz.U.z 2000r. Nr 80, poz.903 z późniejszymi zmianami)


LOKAL SPEŁNIA WARUNKI SAMODZIELNEGO LOKALU

Powierzchnie użytkowe zgodne z PN-70/B-02365

SPORZĄDZIŁ:

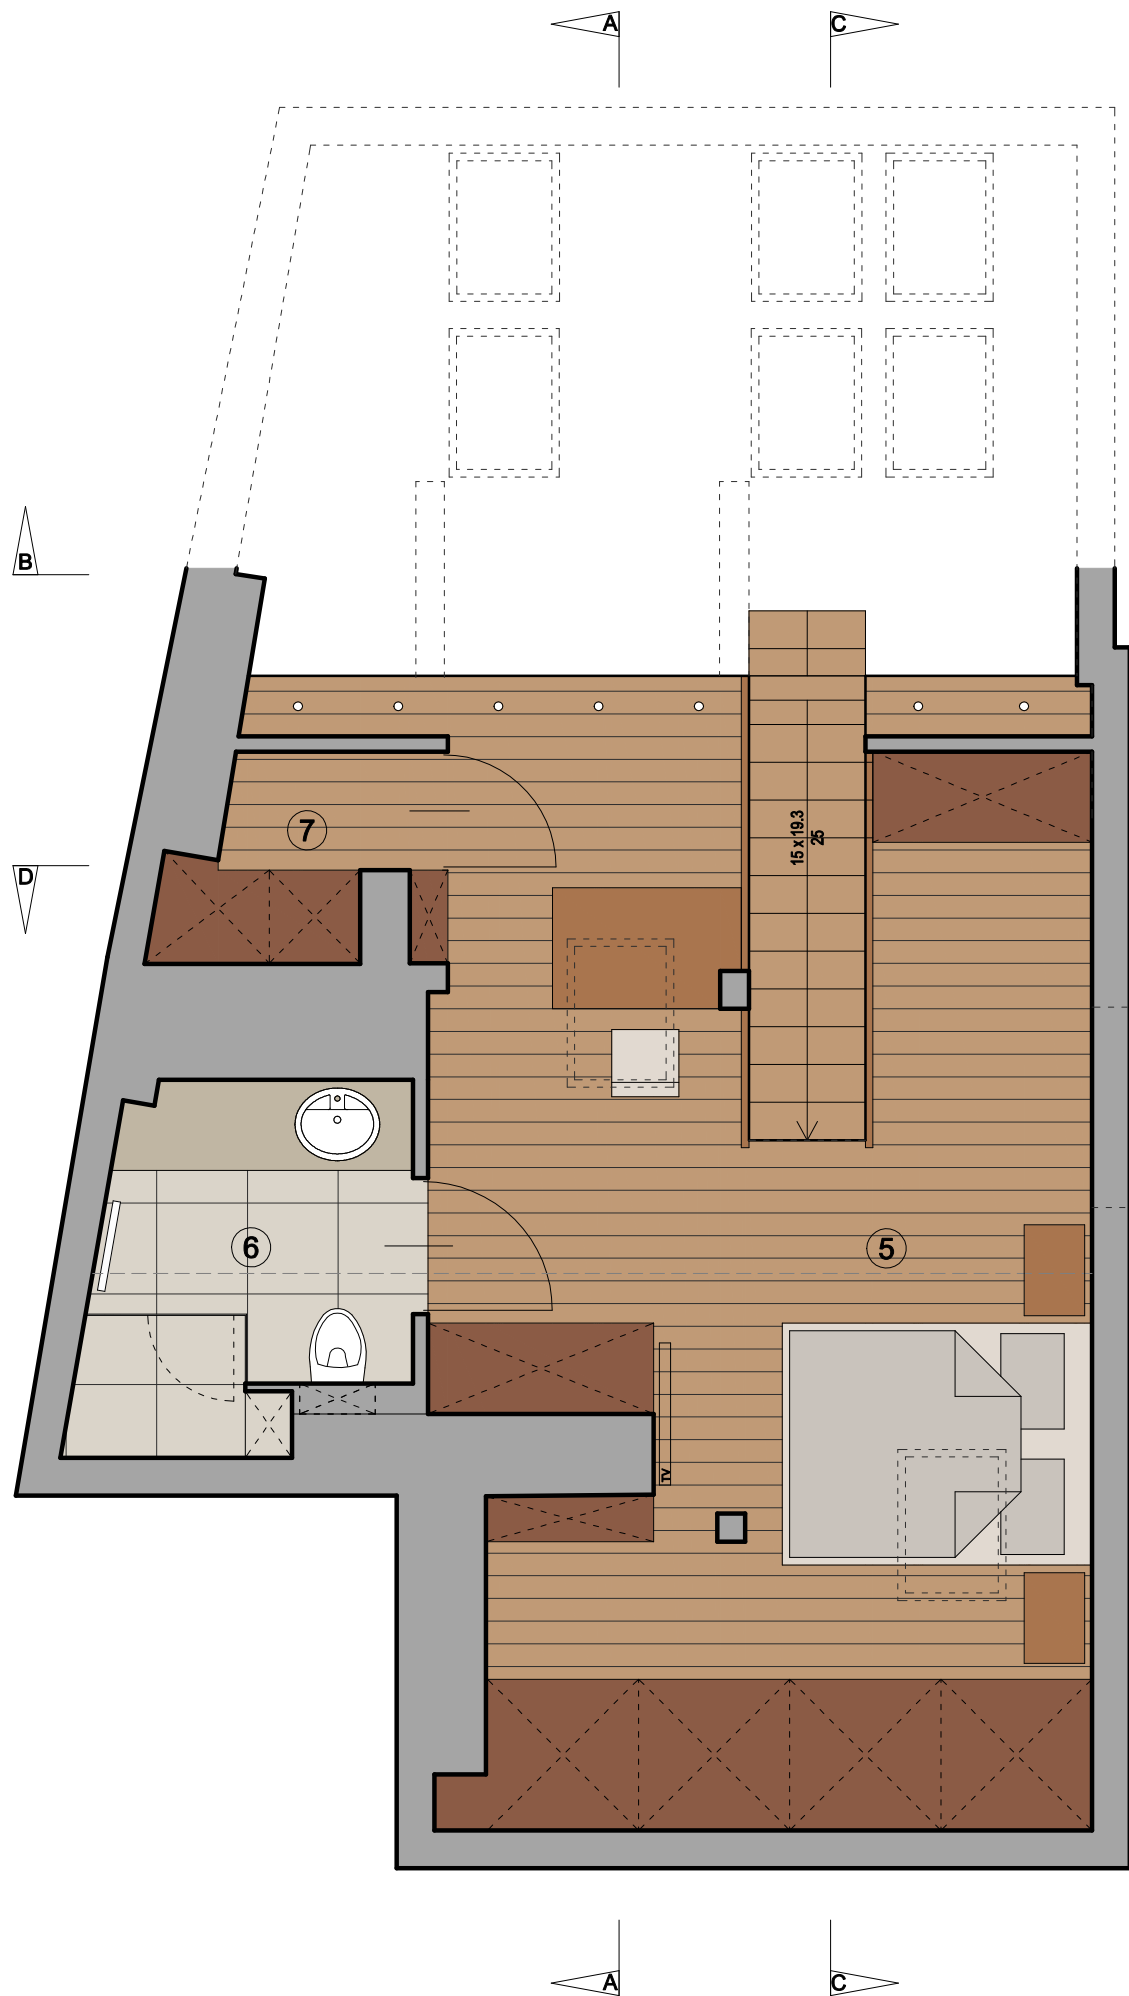

POZIOM 2

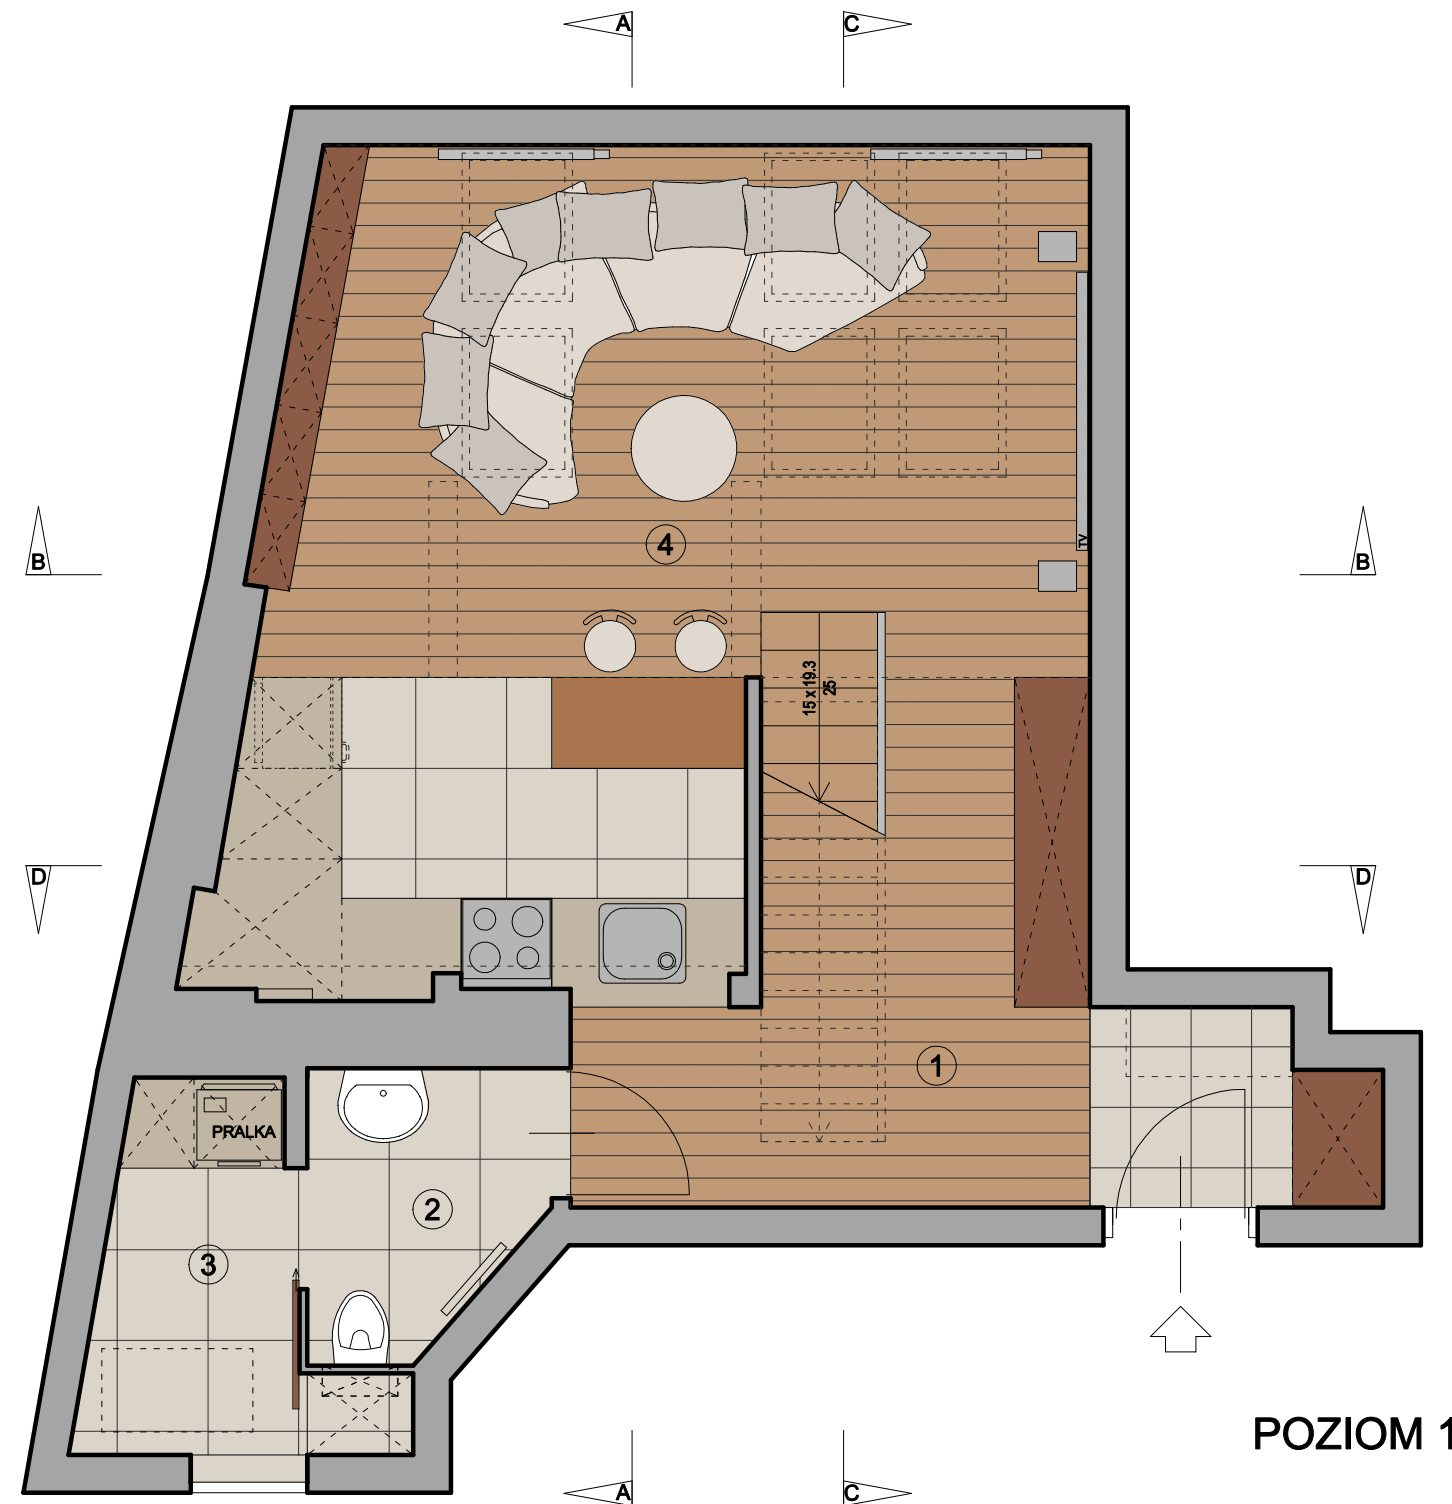


POZIOM 1


WYKAZ POWIERZCHNI LOKALU				
nr pom.	poziom	pomieszczenie	pow. podłogi	pow. użytkowa
1	1	przedpokój	6,9 m ²	
2	1	łazienka	2,8 m ²	
3	1	pralnia	3,7 m ²	
4	1	pokój dzienny z aneksem kuchennym	31,0 m ²	
5	2	pokój	29,8 m ²	
6	2	łazienka	5,1 m ²	
7	2	pomieszczenie	2,0 m ²	
łącznie poziom 1			44,4 m ²	40,4 m ²
łącznie poziom 2			36,9 m ²	15,4 m ²
łącznie całe mieszkanie			81,3 m ²	55,8 m ²



PROJEKT KONCEPCYJNY ARANŻACJI WNEȚRZ			arcy
INWESTOR:	GREGOR Sp. Z.o.o		
PROJEKTANT:	PRACOWNIA "ARCY PROJEKT"		
ADRES INWESTYCJI:	WARSZAWA UL. KALISKA 1	WARIANT: KAWALERKA	MIESZKANIE: 35 (2.1)

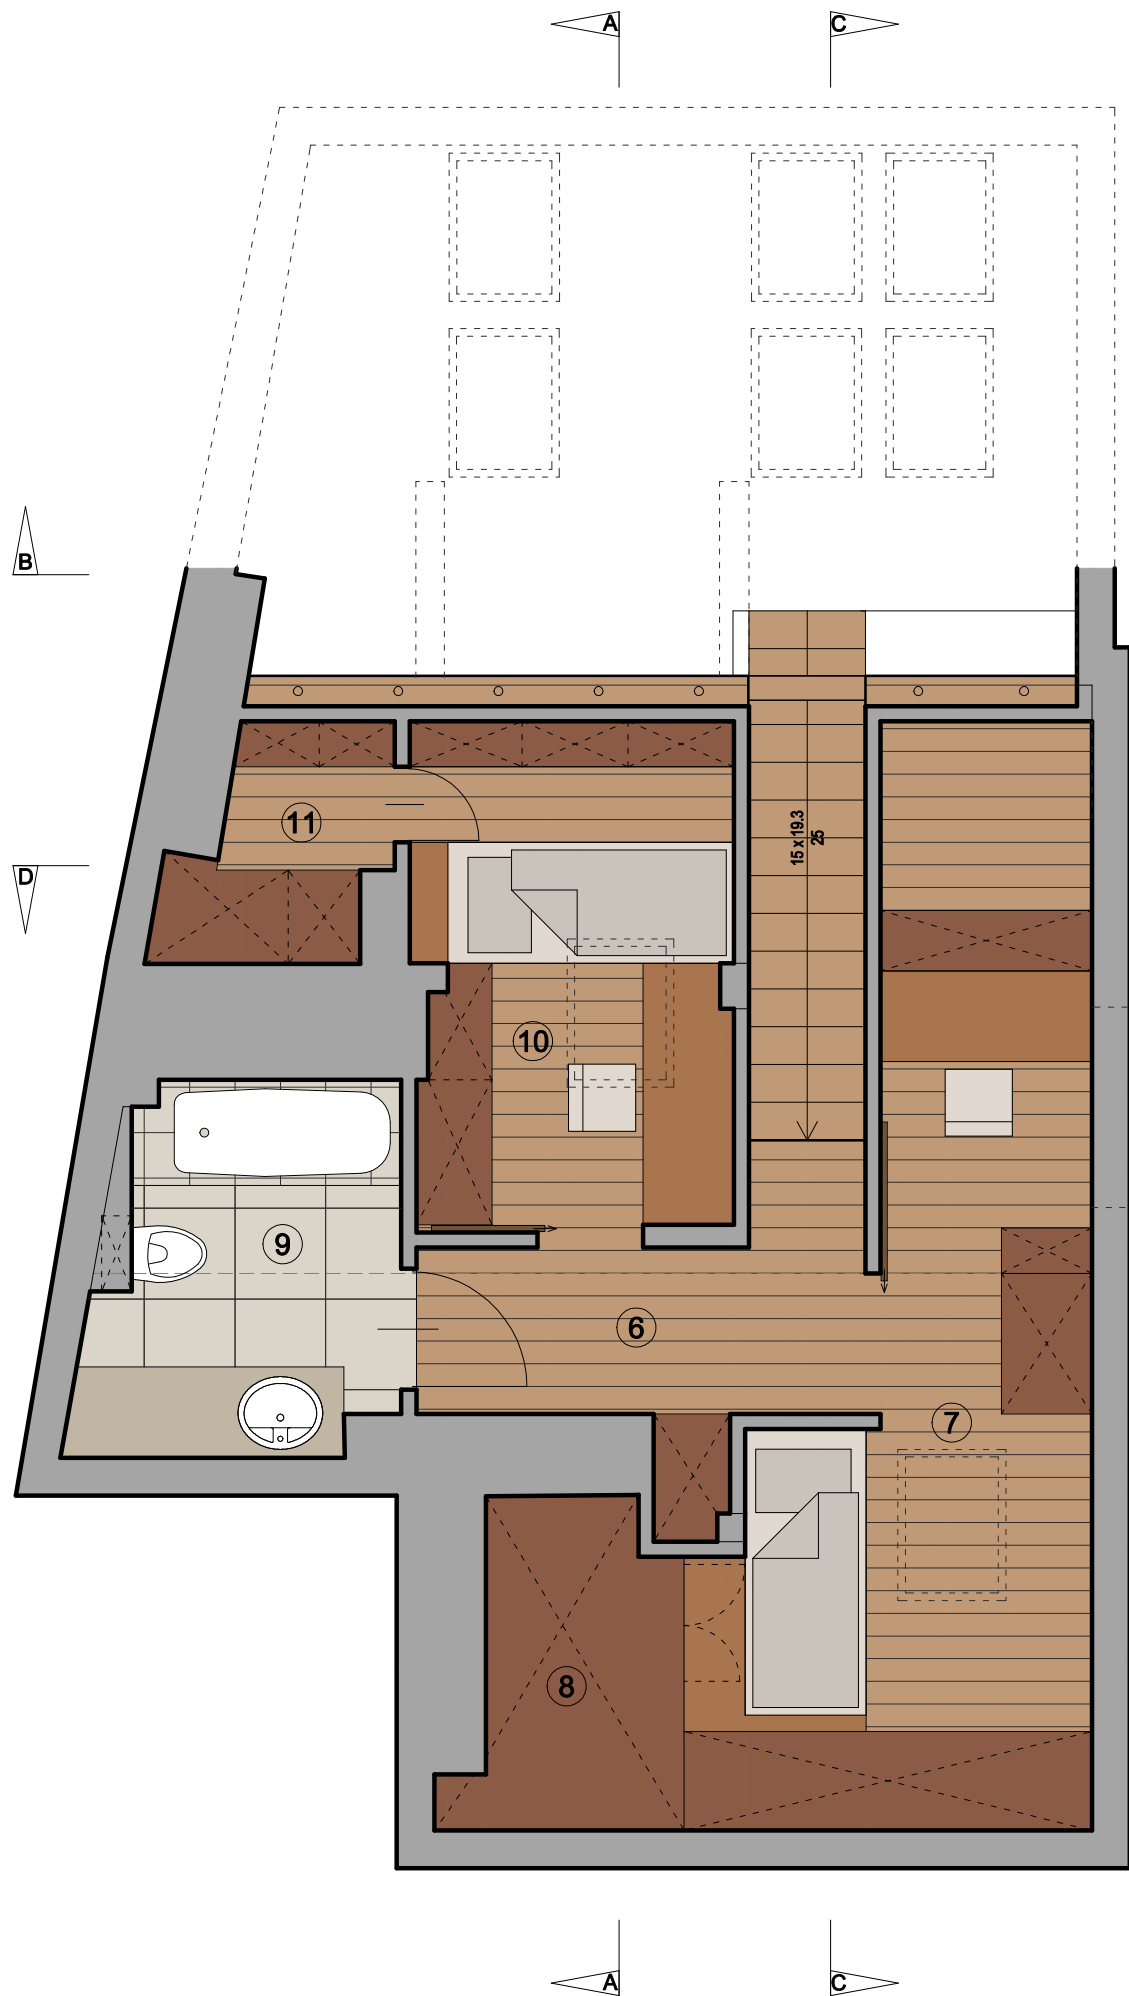

POZIOM 2

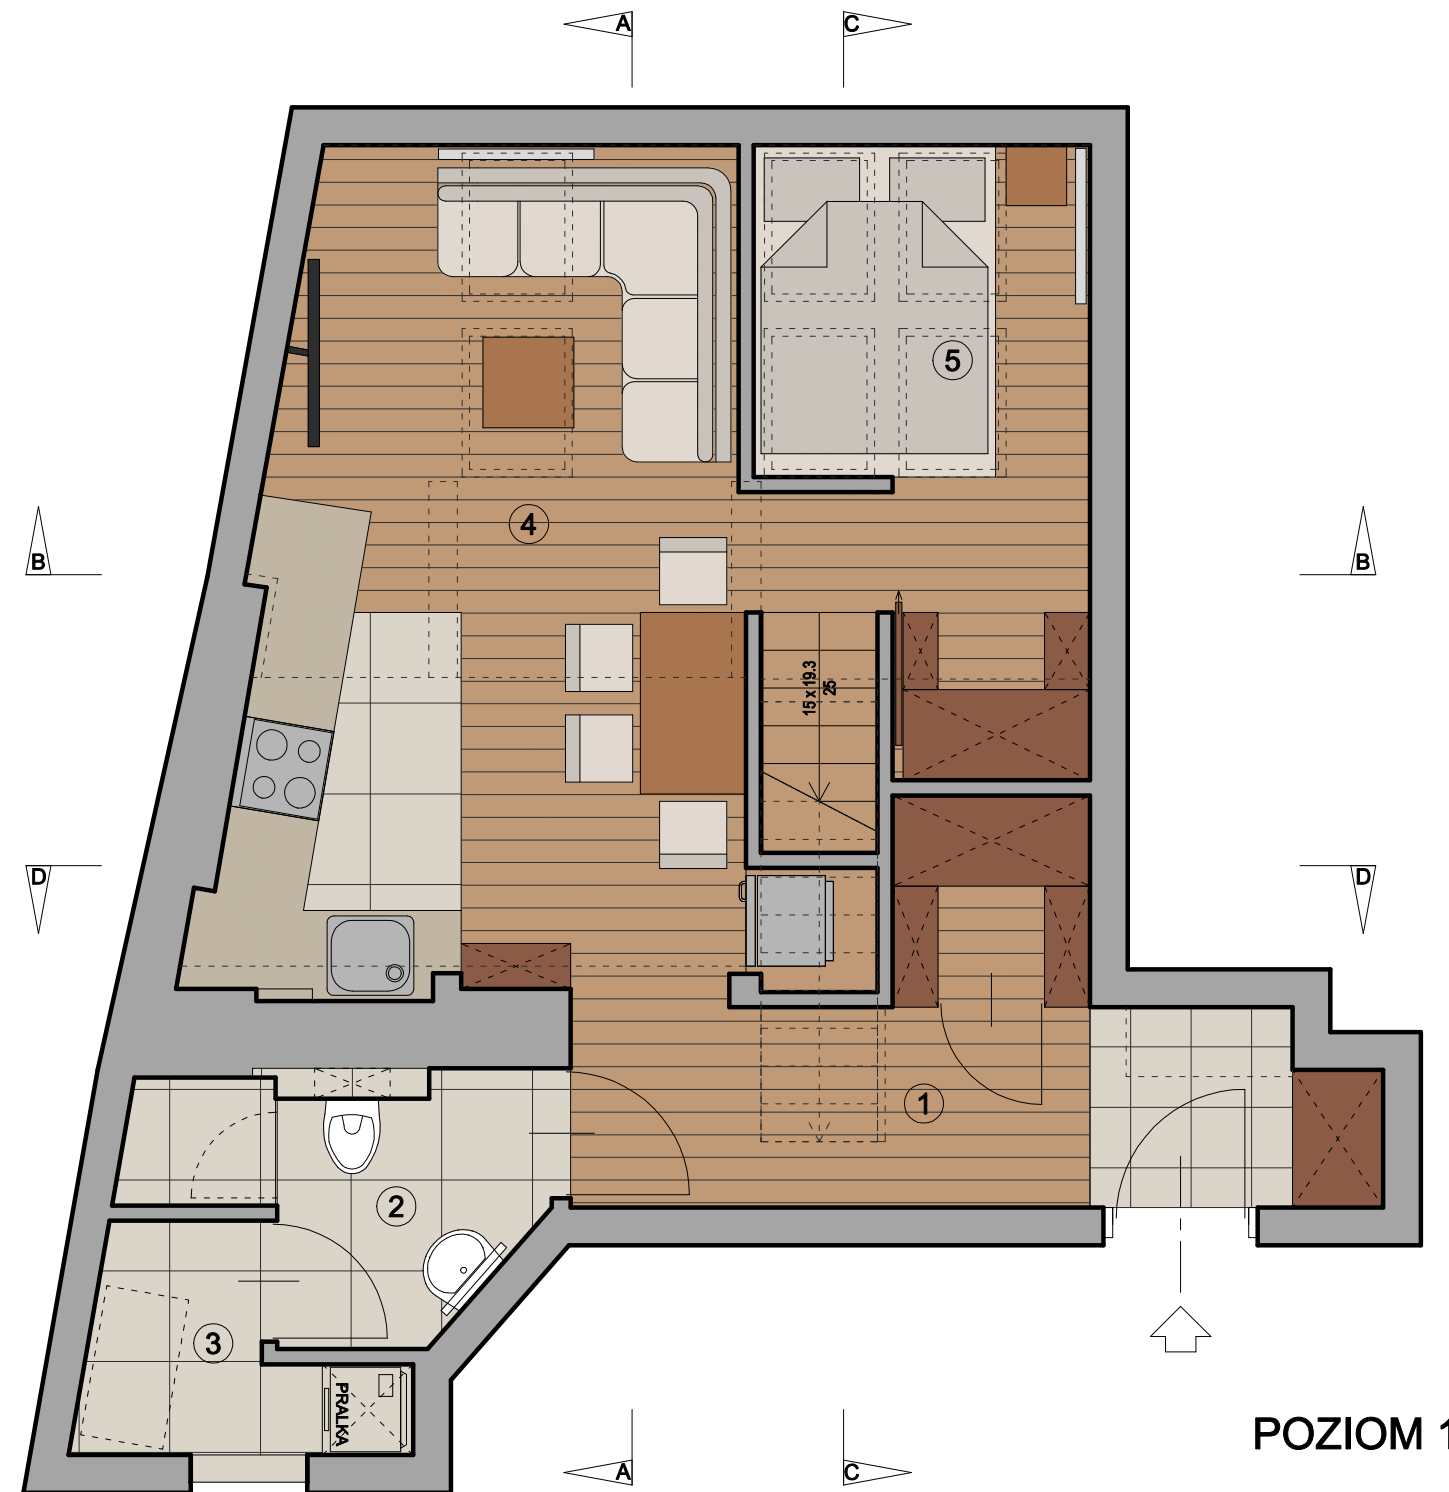

POZIOM 1

WYKAZ POWIERZCHNI LOKALU				
nr pom.	poziom	pomieszczenie	pow. podłogi	pow. użytkowa
1	1	przepodkój	8,7 m ²	
2	1	łazienka	3,8 m ²	
3	1	pralnia	2,5 m ²	
4	1	pokój dzienny z aneksem kuchennym	20,8 m ²	
5	1	sypialnia	7,5 m ²	
6	2	korytarz	4,3 m ²	
7	2	pokój	13,4 m ²	
8	2	pomieszczenie	2,9 m ²	
9	2	łazienka	4,8 m ²	
10	2	pokój	7,1 m ²	
11	2	pomieszczenie	2,0 m ²	
łącznie poziom 1			43,3 m ²	40,4 m ²
łącznie poziom 2			34,5 m ²	15,4 m ²
łącznie całe mieszkanie			77,8 m ²	55,8 m ²



PROJEKT KONCEPCYJNY ARANŻACJI WNEȚRZ			arcy
INWESTOR: GREGOR Sp. Z.o.o			
PROJEKTANT: PRACOWNIA "ARCY PROJEKT"			MIESZKANIE: 35 (2.1)
ADRES INWESTYCJI:	WARSZAWA UL. KALISKA 1	WARIANT: RODZINA 2+2	