



LOKAL 2.3

Warszawa, ul. Kaliska 1
V kondygnacja - poddasze
mieszkanie dwupoziomowe

wykonano na potrzeby: stwierdzenia samodzielności lokalu

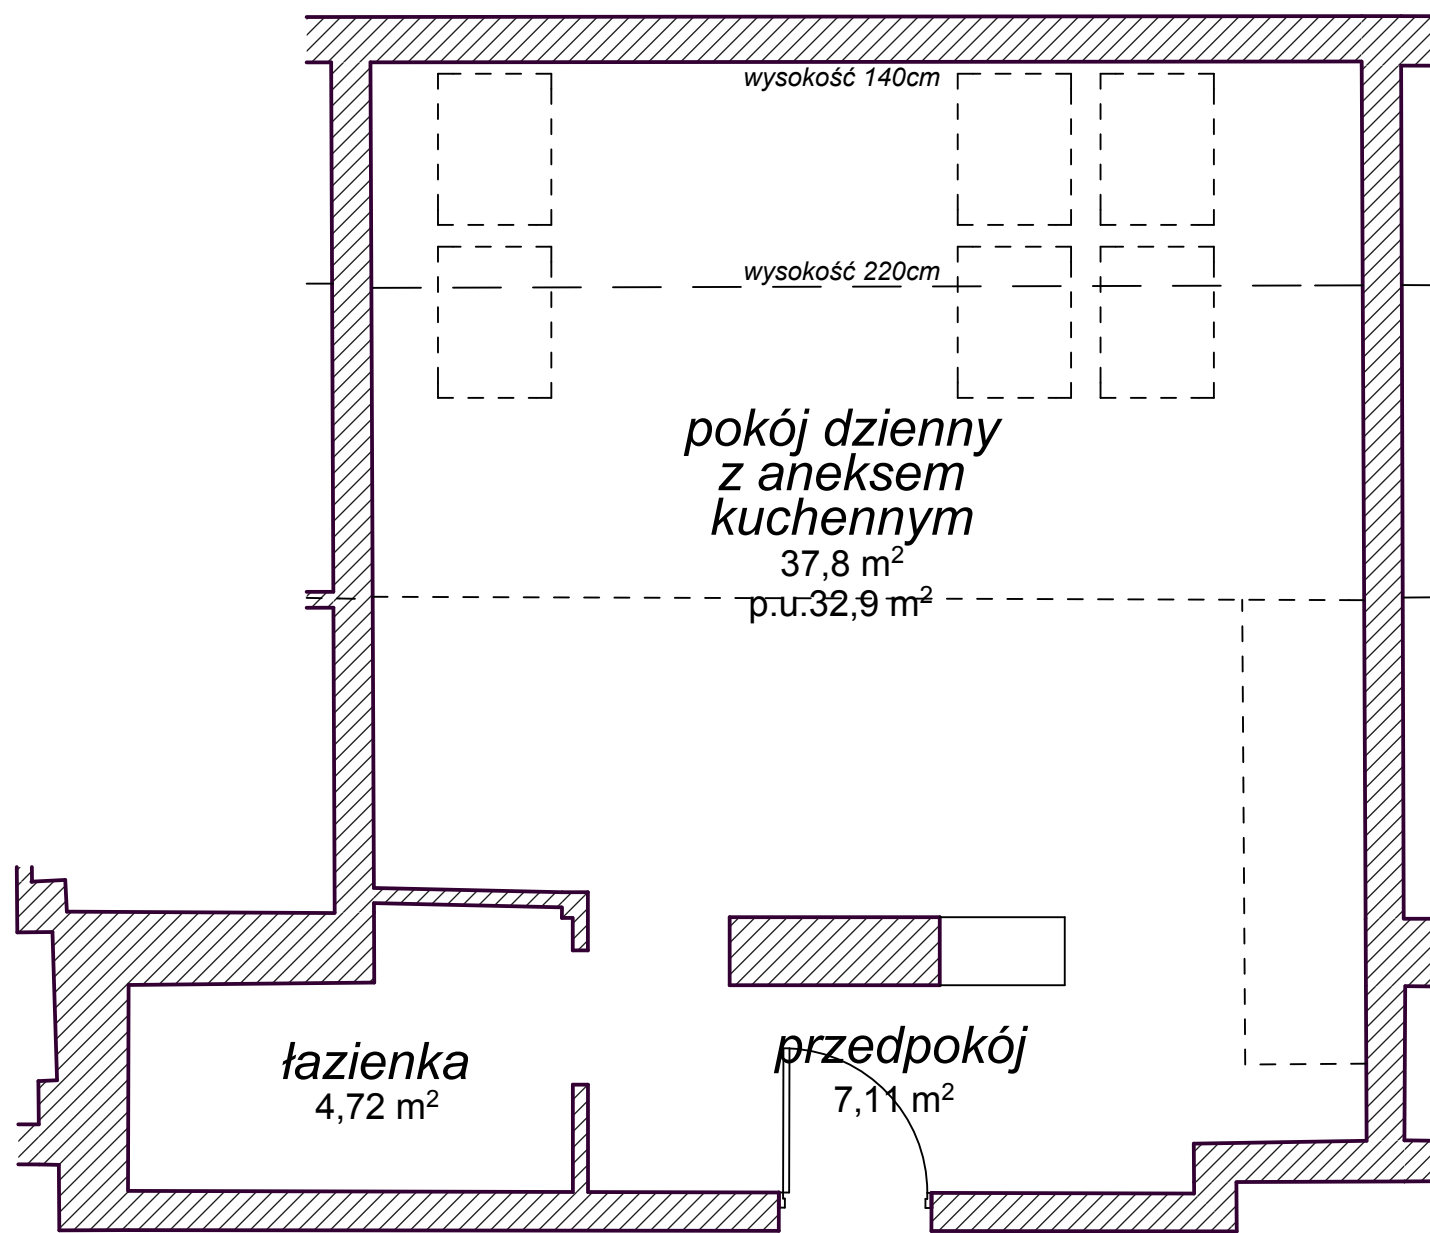

RZUT - POZIOM I
skala 1:100

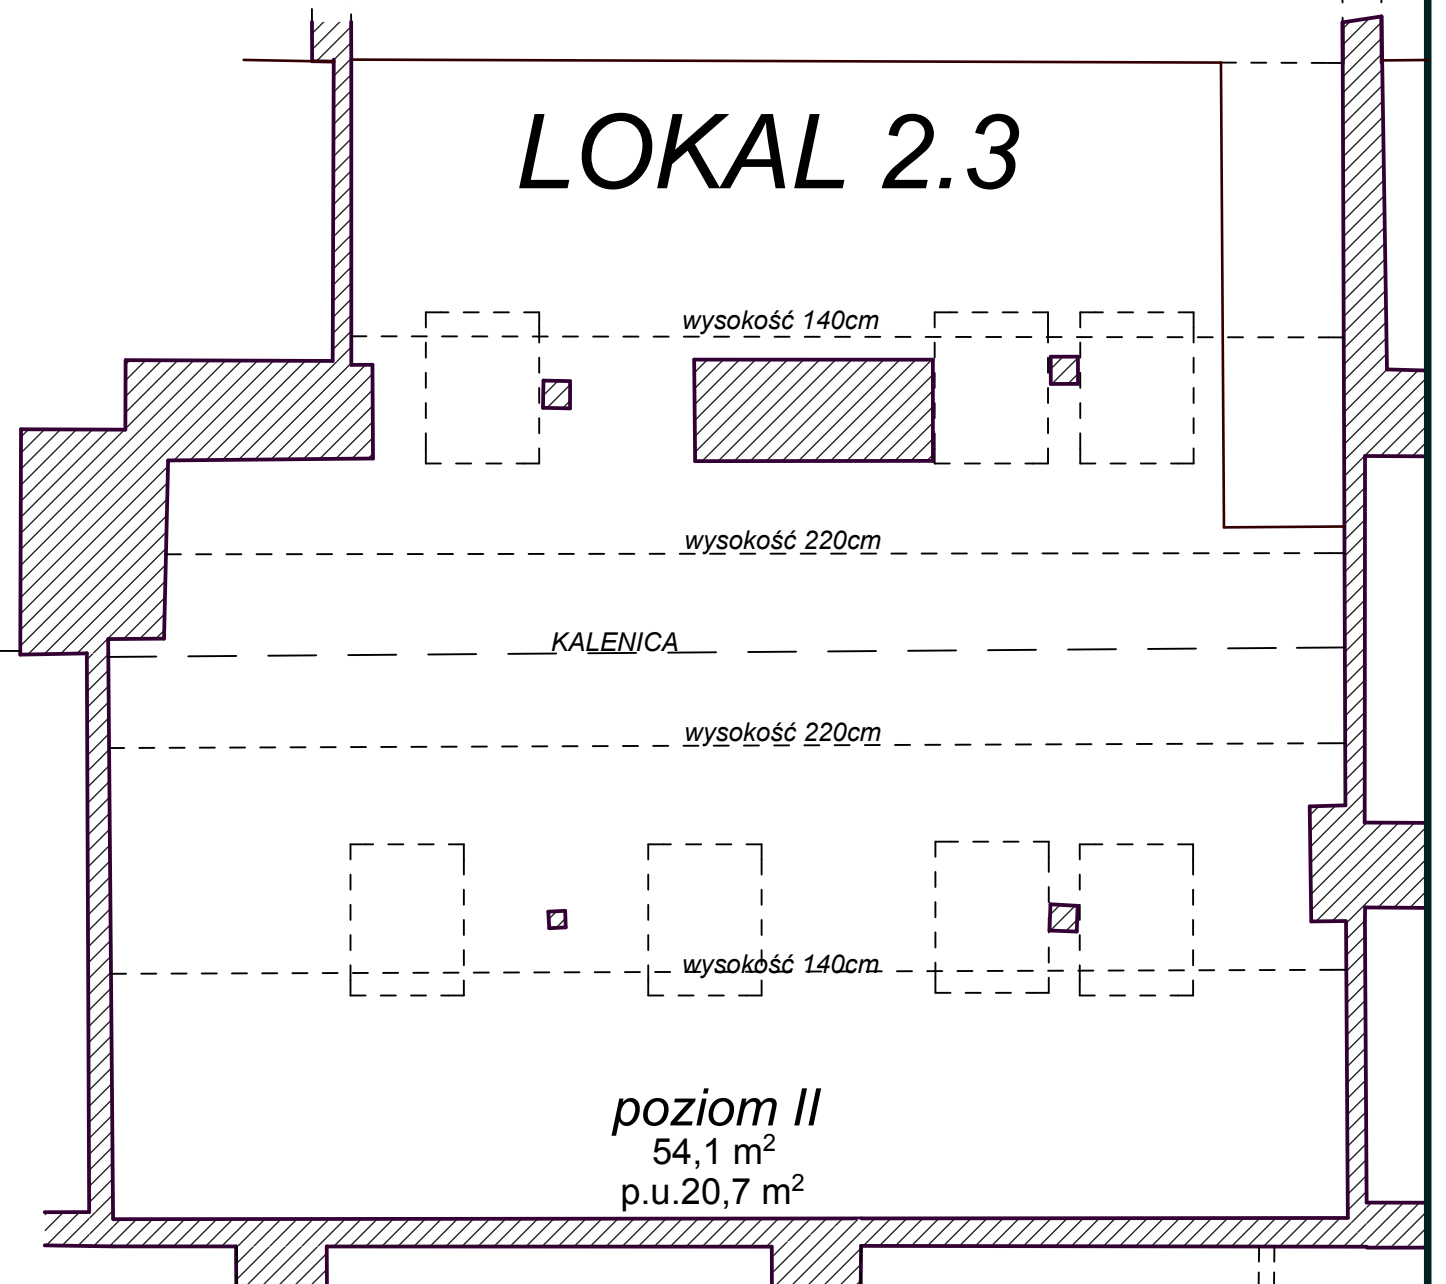


RZUT - POZIOM II
skala 1:100

WYKAZ POWIERZCHNI LOKALU

lp.	pomieszczenie	pow. podłogi	P.U. - PN-70/B-02365
1	POKÓJ DZIENNY + ANEKS KUCHENNY	37,8 m ²	32,9 m ²
2	ŁAZIENKA	4,7 m ²	4,7 m ²
3	PRZEDPOKÓJ	7,1 m ²	7,1 m ²
4	POZIOM II	54,1 m ²	20,7 m ²
5			
6			
7			
POWIERZCHNIA ŁĄCZNIE		103,7 m ²	65,4 m ²

USYTUOWANIE LOKALU NA KONDYGNACJI - dwa poziomy

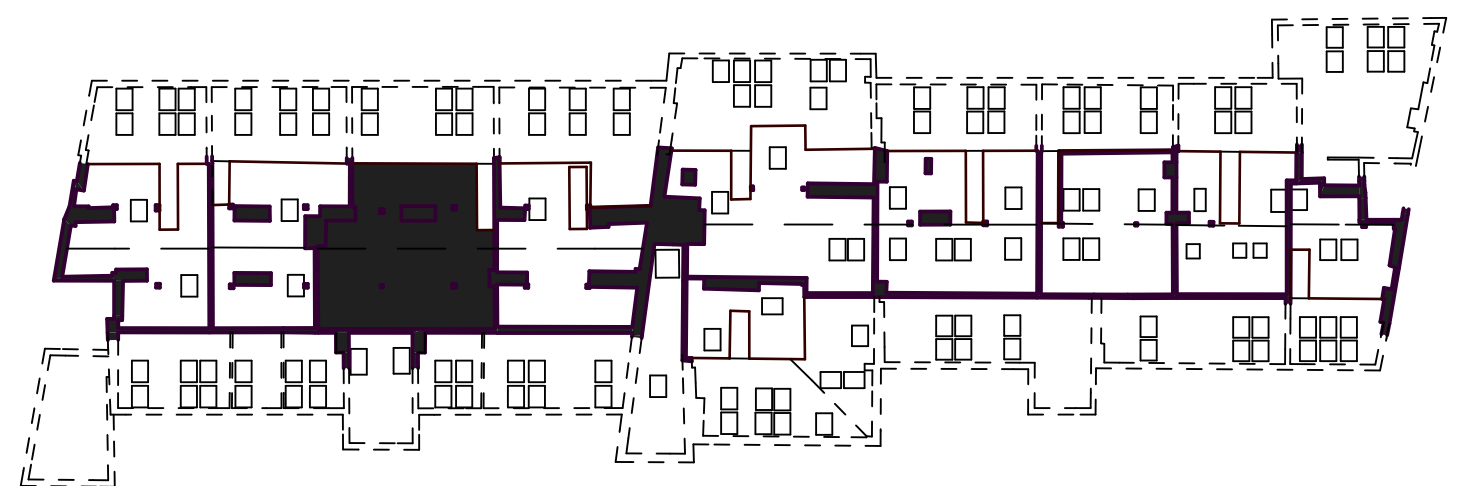

PLAN I OPIS LOKALU

DANE OGÓLNE:

- Położenie lokalu - PODDASZE - V kondygnacja
- Powierzchnia użytkowa - 65,4 m²
- Wysokość lokalu - zmienna
- Pomieszczenie przynależne - brak
- Wykończenie - "stan deweloperski"

SKALA RYSUNKU:

1:100

DATA WYKONANIA:

14 maj 2011r.

NR LOKALU:

2.3

POW. UŻYTKOWA:

65,4 m²

CD PROJEKT - ARCHITEKTURA S.C.

Elżbieta Debek, Michał Chmielewski


ul. Gen. M. Bortucia 7, 05-092 Łomianki, tel/fax 22 751 62 77

Zgodnie z Ustawą z dnia 24 czerwca 1994r (art.2 ust.3).-o własności lokali
(Tekst jednolity Dz.U.z 2000r. Nr 80, poz.903 z późniejszymi zmianami)

LOKAL SPEŁNIA WARUNKI SAMODZIELNEGO LOKALU

Powierzchnie użytkowe zgodne z PN-70/B-02365

SPORZĄDZIŁ:

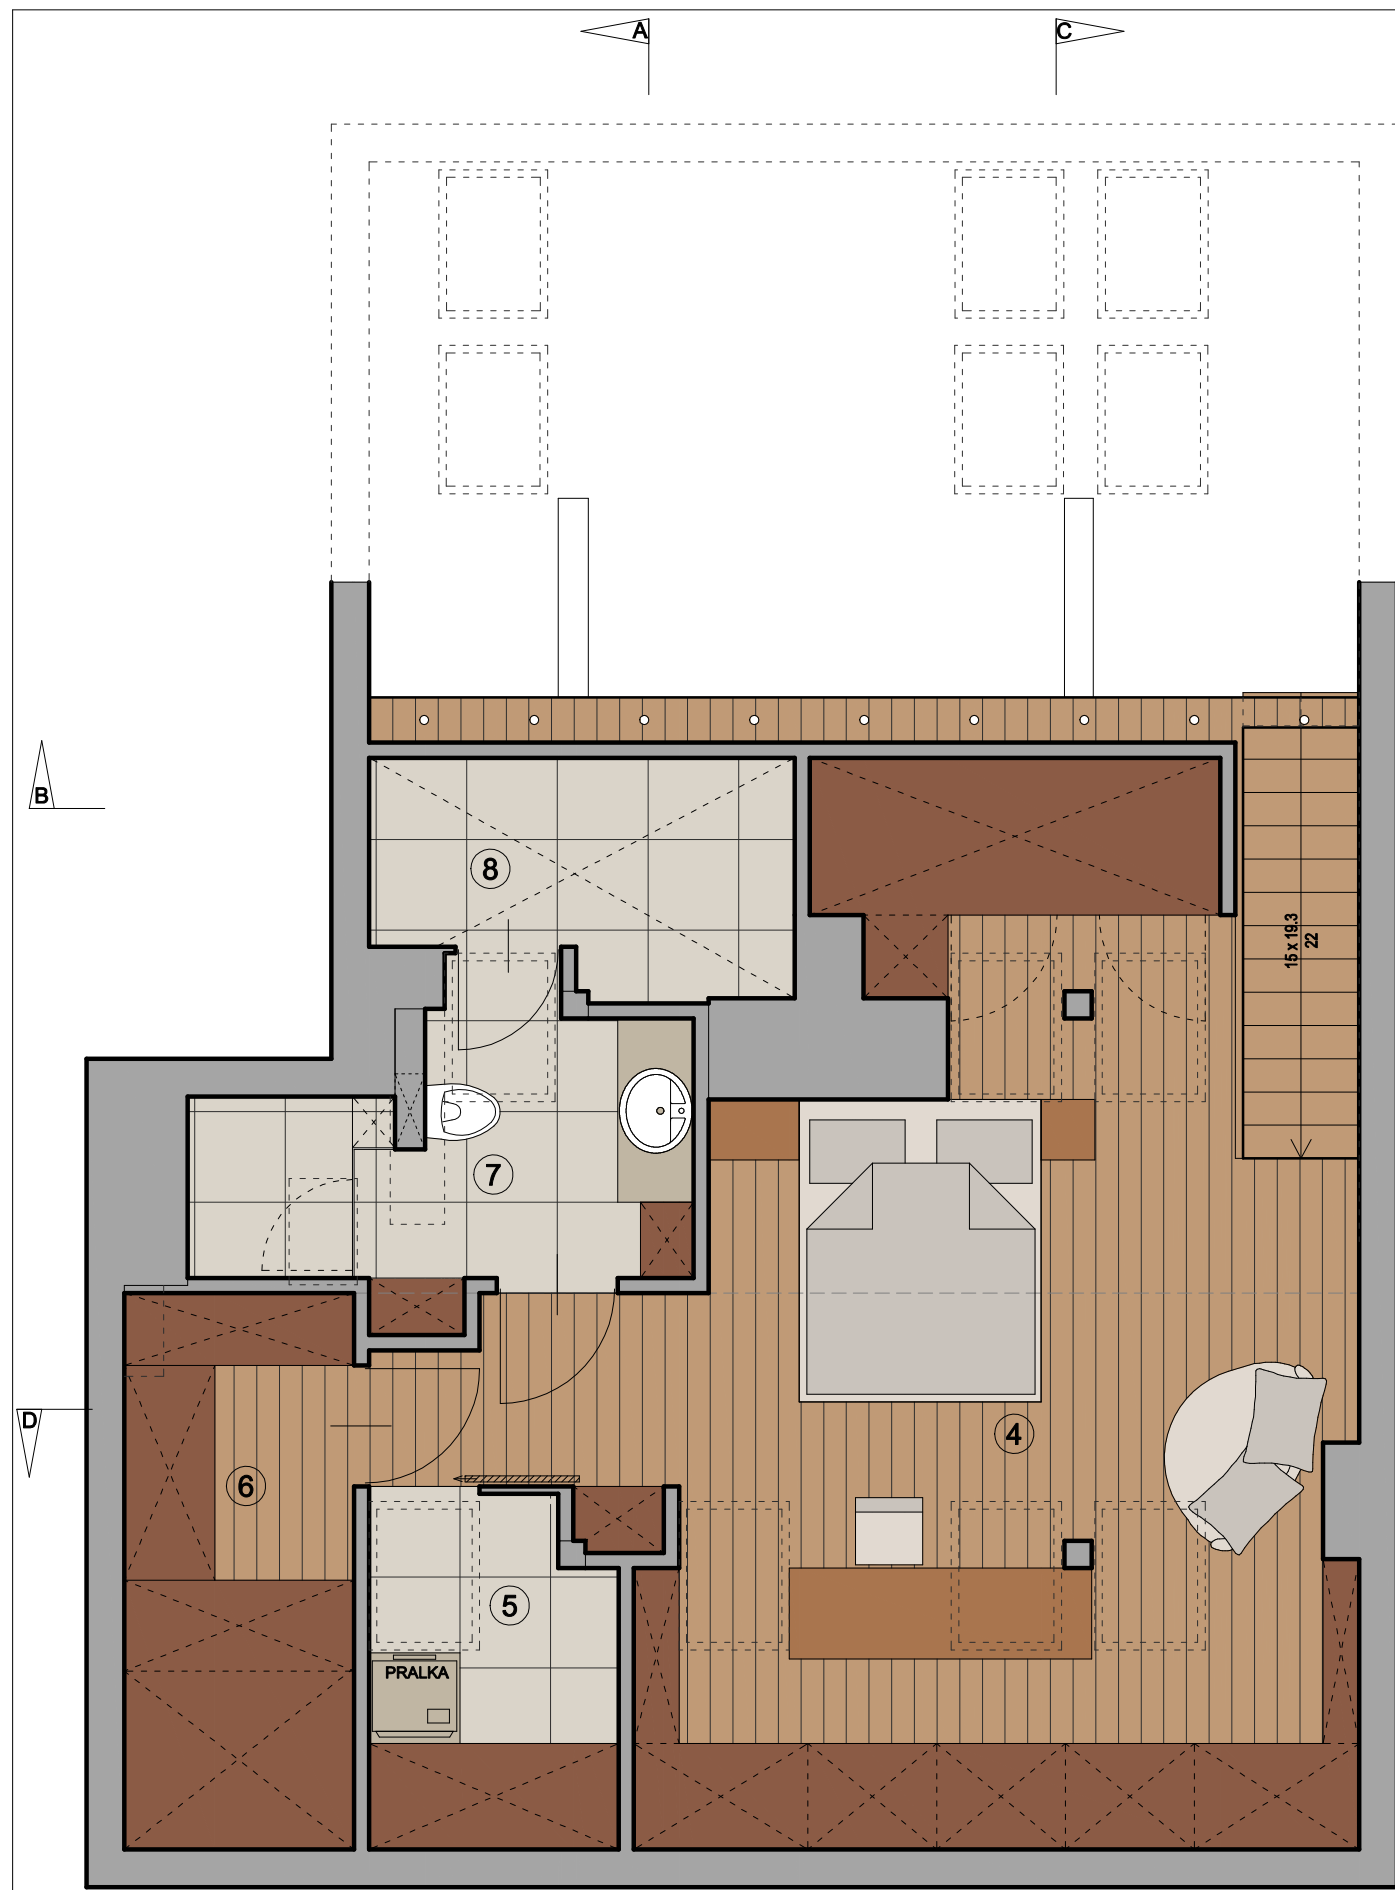

POZIOM 2




POZIOM 1

WYKAZ POWIERZCHNI LOKALU				
nr pom.	poziom	pomieszczenie	pow. podłogi	pow. użytkowa
1	1	przedpokój	7,5 m ²	
2	1	łazienka	3,7 m ²	
3	1	pokój dzienny z aneksem kuchennym	38,6 m ²	
4	2	sypialnia	32,1 m ²	
5	2	pralnia	3,7 m ²	
6	2	garderoba	5,7 m ²	
7	2	łazienka	5,5 m ²	
8	2	pomieszczenie	4,1 m ²	
łącznie poziom 1			49,8 m ²	44,7 m ²
łącznie poziom 2			51,1 m ²	20,7 m ²
łącznie całe mieszkanie			100,9 m ²	65,4 m ²



PROJEKT KONCEPCYJNY ARANŻACJI WNEȚRZ			arcy
INWESTOR:	GREGOR Sp. Z.o.o		
PROJEKTANT:	PRACOWNIA "ARCY PROJEKT"		MIESZKANIE: 37 (2.3)
ADRES INWESTYCJI:	WARSZAWA UL. KALISKA 1	WARIANT: KAWALERKA	

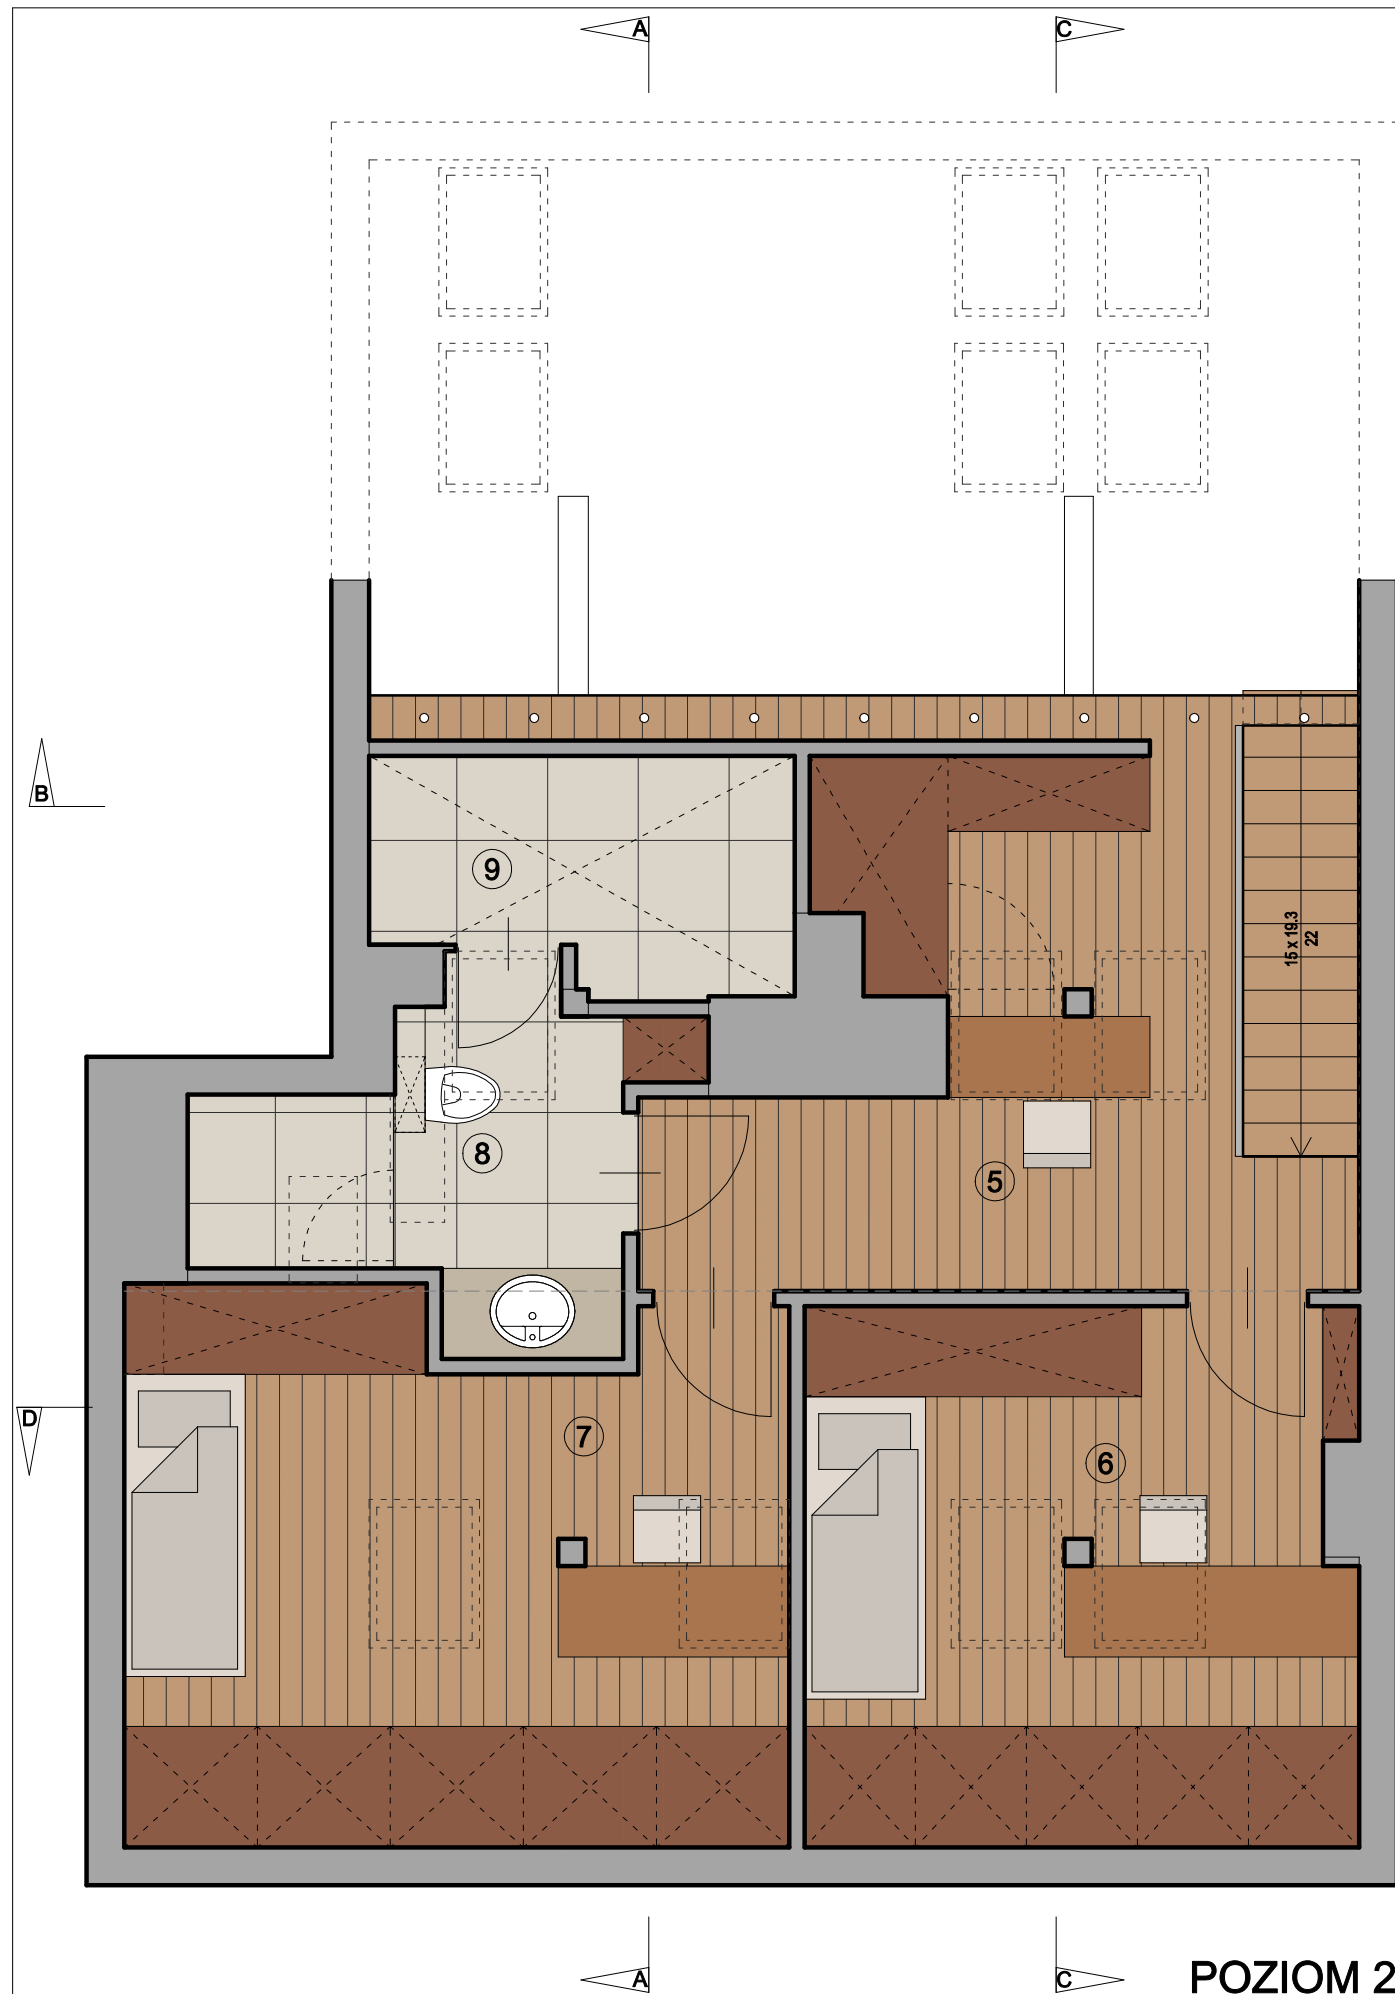

POZIOM 2



POZIOM 1

WYKAZ POWIERZCHNI LOKALU				
nr pom.	poziom	pomieszczenie	pow. podłogi	pow. użytkowa
1	1	przedpokój	6,6 m ²	
2	1	łazienka	4,9 m ²	
3	1	pokój dzienny z aneksem kuchennym	29,4 m ²	
4	1	sypialnia	8,9 m ²	
5	2	pomieszczenie	13,5 m ²	
6	2	pokój	12,9 m ²	
7	2	pokój	15,4 m ²	
8	2	łazienka	5,5 m ²	
9	2	pomieszczenie	4,1 m ²	
łącznie poziom 1			49,8 m ²	44,7 m ²
łącznie poziom 2			51,4 m ²	20,7 m ²
łącznie całe mieszkanie			101,2 m ²	65,4 m ²



PROJEKT KONCEPCYJNY ARANŻACJI WNEȚRZ			arcy
INWESTOR:	GREGOR Sp. Z.o.o		
PROJEKTANT:	PRACOWNIA "ARCY PROJEKT"		MIESZKANIE: 37 (2.3)
ADRES INWESTYCJI:	WARSZAWA UL. KALISKA 1	WARIANT: RODZINA 2+2	