

LOKAL 3.1

Warszawa, ul. Kaliska 1
 V kondygnacja - poddasze
 mieszkanie dwupoziomowe
 wykonano na potrzeby: stwierdzenia samodzielności lokalu

WYKAZ POWIERZCHNI LOKALU


lp.	pomieszczenie	pow. podłogi	P.U. - PN-70/B-02365
1	POKÓJ DZIENNY + ANEKS KUCHENNY	53,2 m ²	45,7 m ²
2	ŁAZIENKA	4,4 m ²	4,4 m ²
3	PRZEDPOKÓJ	5,1 m ²	5,1 m ²
4	POZIOM II	52,0 m ²	20,7 m ²
5			
6			
7			
POWIERZCHNIA ŁĄCZNIE		114,7 m ²	75,9 m ²

USYTUOWANIE LOKALU NA KONDYGNACJI - dwa poziomy



PLAN I OPIS LOKALU

DANE OGÓLNE:		NR LOKALU:	CD PROJEKT - ARCHITEKTURA S.C. Elżbieta Debek, Michał Chmielewski ul. Gen. M. Bortucia 7, 05-092 Łomianki, tel/fax 22 751 62 77
1. Położenie lokalu - Poddasze - V kondygnacja 2. Powierzchnia użytkowa - 75,9 m ² 3. Wysokość lokalu - zmienna 4. Pomieszczenie przynależne - brak 5. Wykończenie - "stan deweloperski"		3.1	
SKALA RYSUNKU:	DATA WYKONANIA:	POW. UŻYTKOWA:	SPORZĄDZIŁ:
1:100	14 maj 2011r.	75,9 m ²	
			LOKAL SPEŁNIA WARUNKI SAMODZIELNEGO LOKALU Powierzchnie użytkowe zgodne z PN-70/B-02365

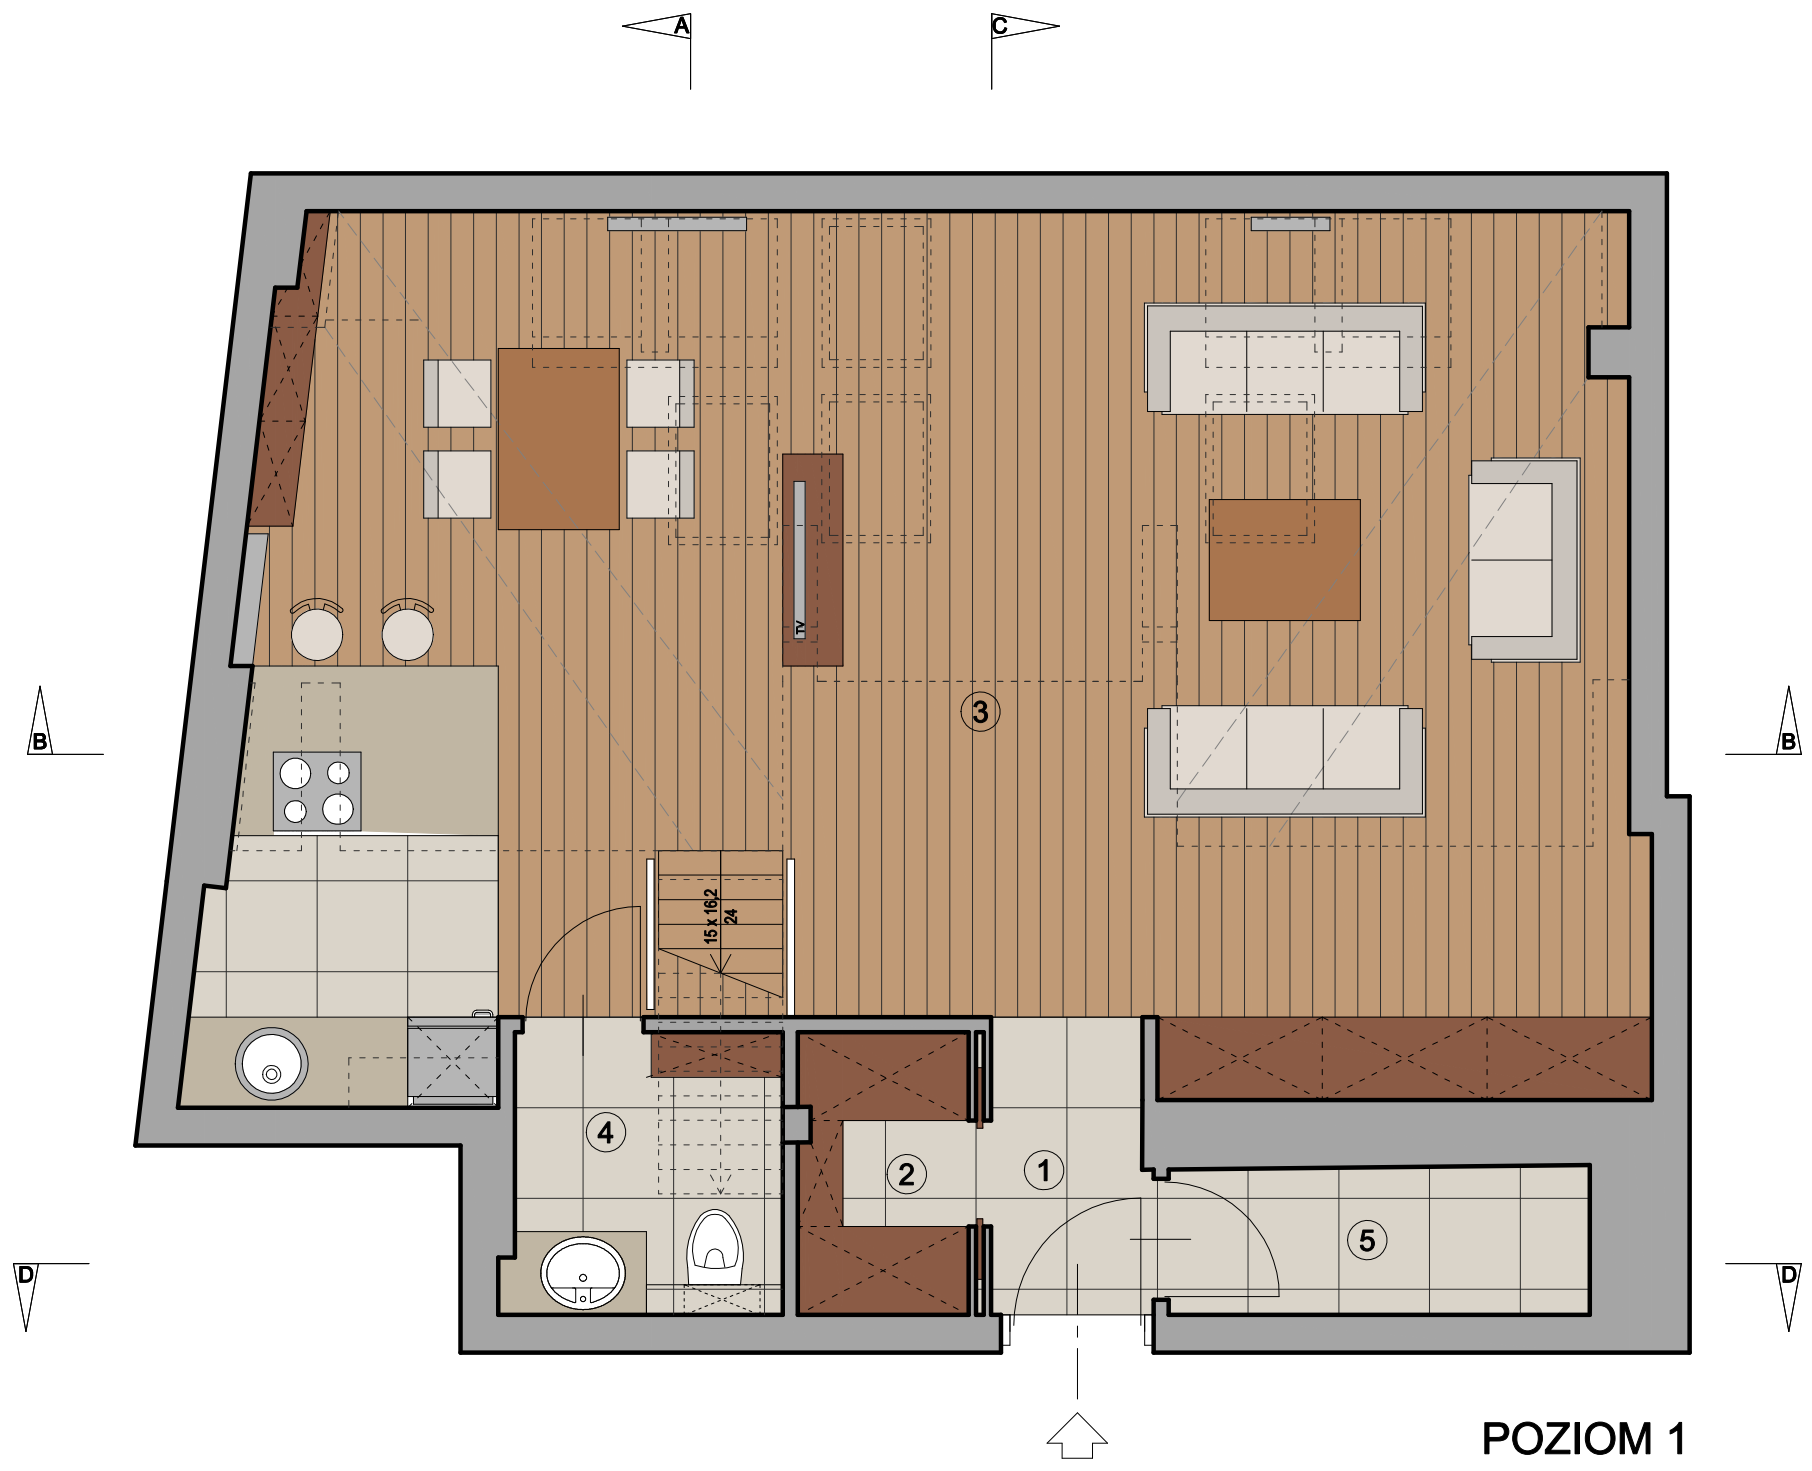


POZIOM 1

WYKAZ POWIERZCHNI LOKALU				
nr pom.	poziom	pomieszczenie	pow. podłogi	pow. użytkowa
1	1	korytarz	2,2 m2	
2	1	garderoba	2,2 m2	
3	1	pokój dzienny z aneksem kuchennym	52,0 m2	
4	1	łazienka	3,4 m2	
5	1	pomieszczenie	2,7 m2	
6	2	sypialnia	36,6 m2	
7	2	pralnia	4,8 m2	
8	2	łazienka	6,4 m2	
łącznie poziom 1			62,5 m2	55,2 m2
łącznie poziom 2			47,8 m2	20,7 m2
łącznie całe mieszkanie			110,3 m2	75,9 m2



PROJEKT KONCEPCYJNY ARANŻACJI WNEŹRZ			
INWESTOR:	GREGOR Sp. Z.o.o		
PROJEKTANT:	PRACOWNIA "ARCY PROJEKT"		
ADRES INWESTYCJI:	WARSZAWA UL. KALISKA 1	WARIANT: KAWALERKA	MIESZKANIE: 40 (3.1)

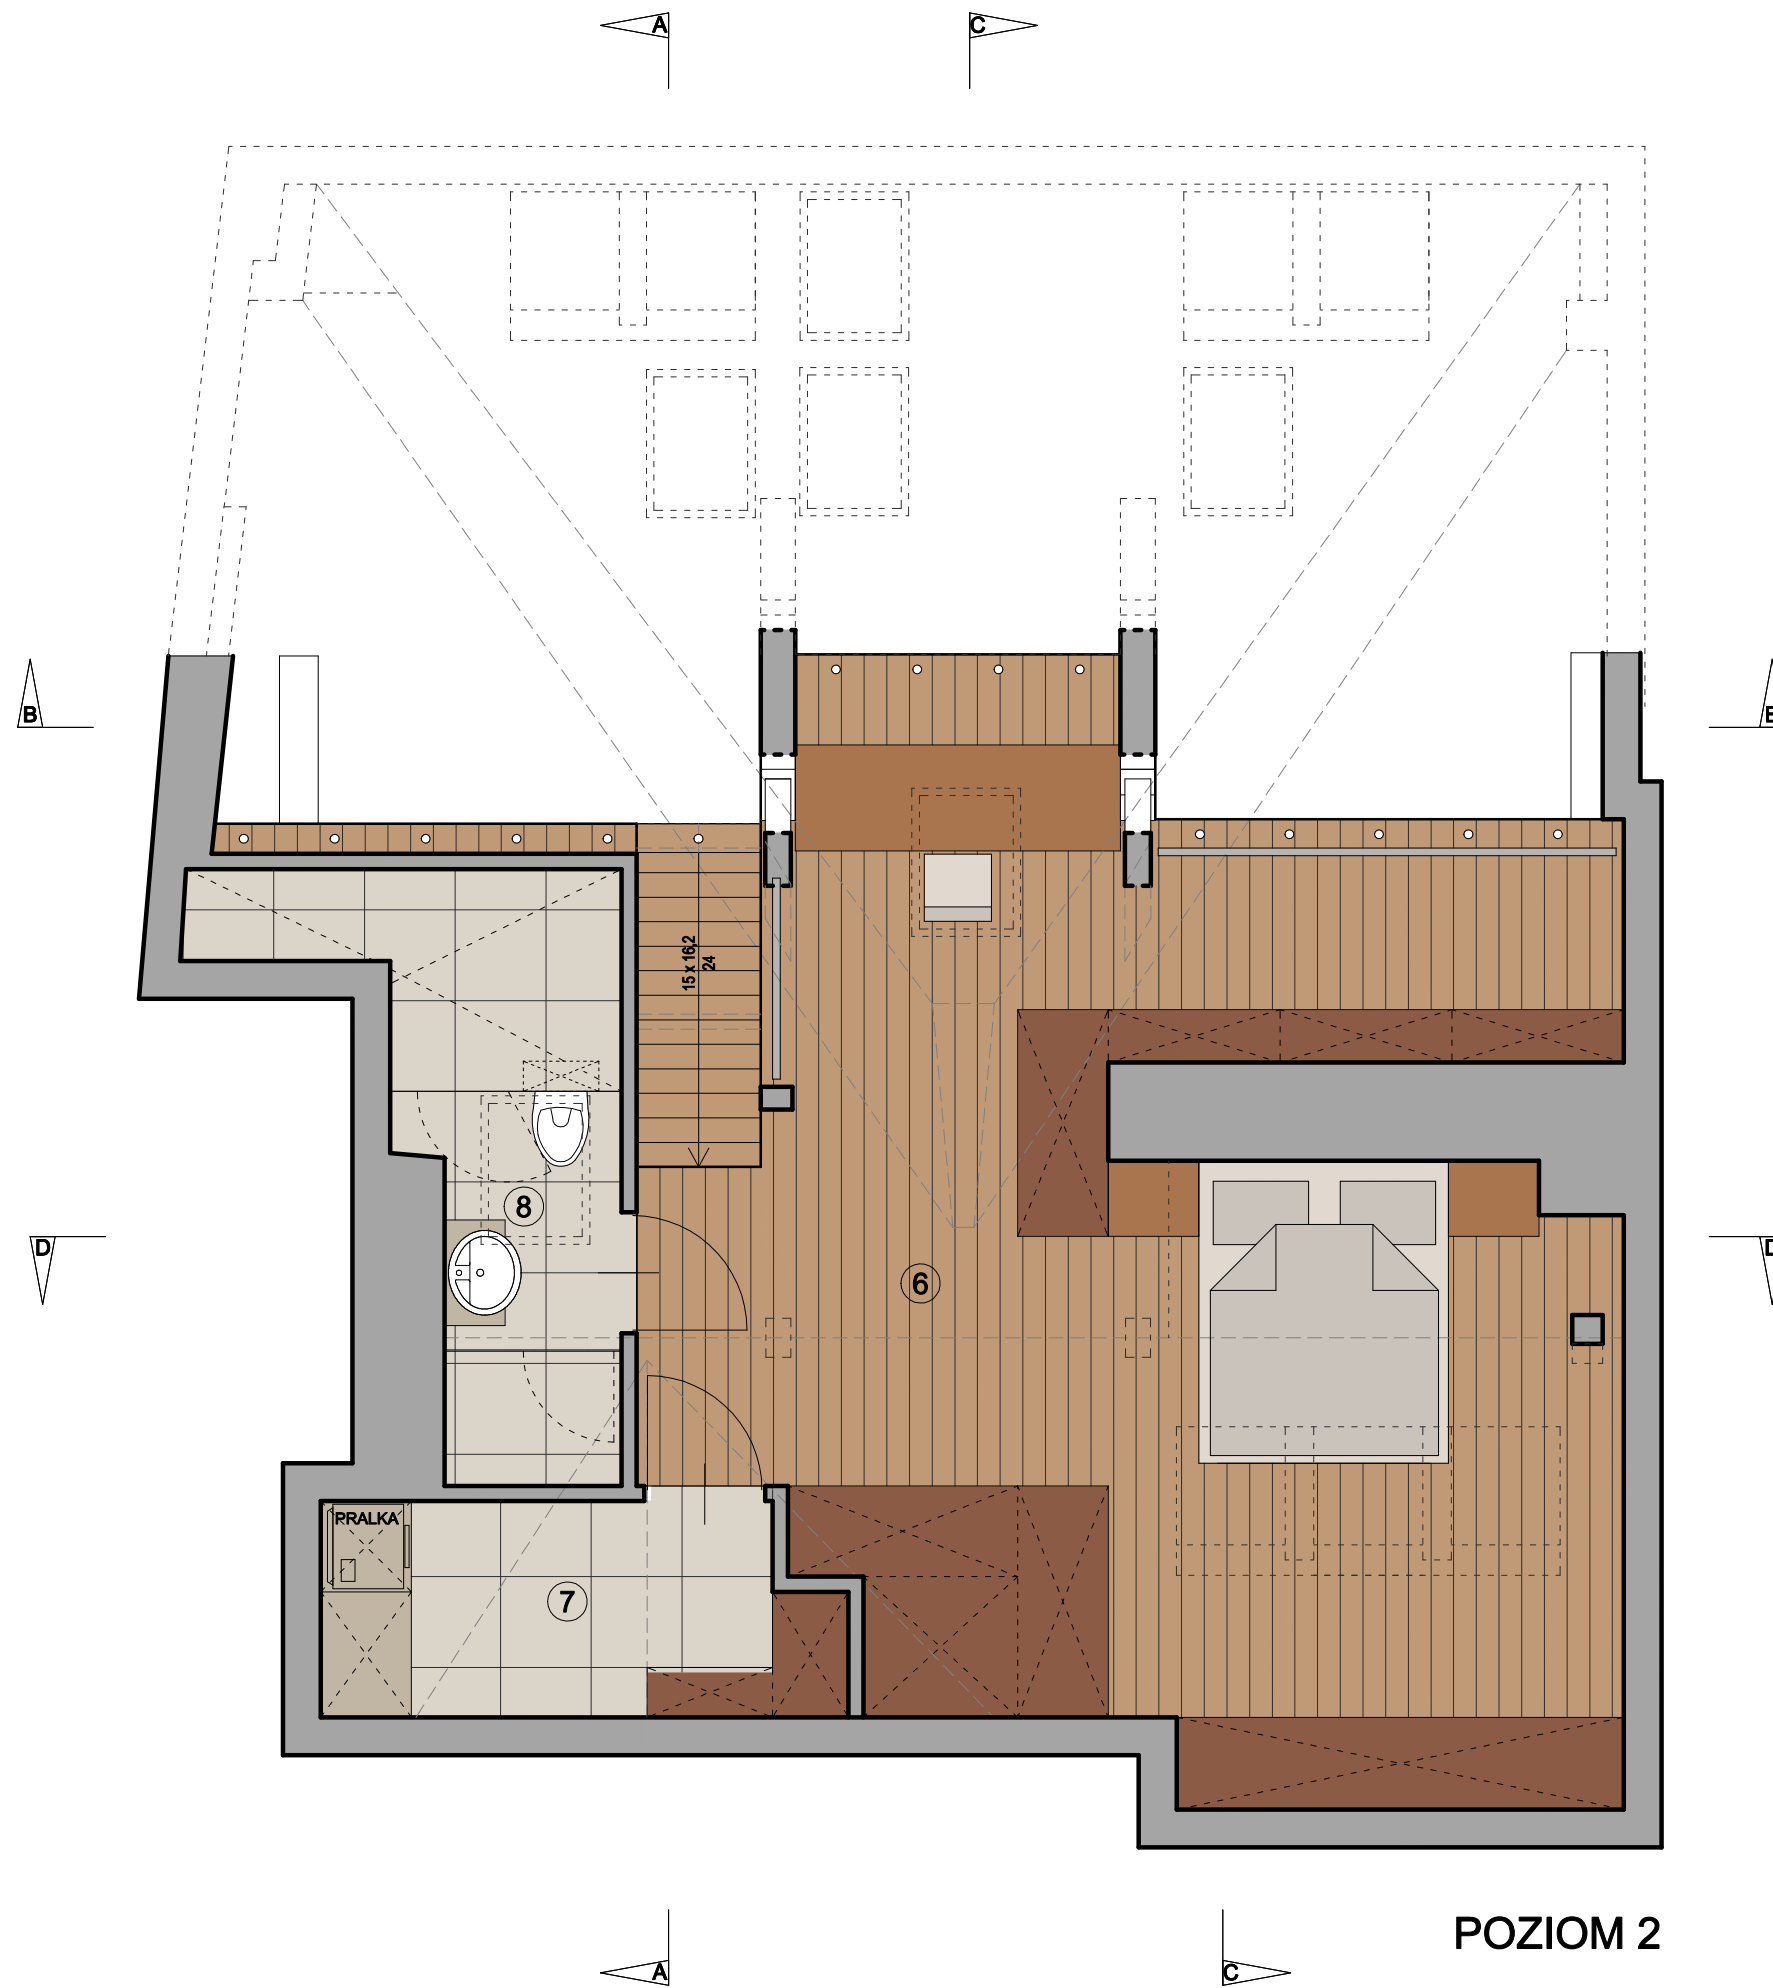


POZIOM 2

WYKAZ POWIERZCHNI LOKALU				
nr pom.	poziom	pomieszczenie	pow. podłogi	pow. użytkowa
1	1	korytarz	2,2 m2	
2	1	garderoba	2,2 m2	
3	1	pokój dzienny z aneksem kuchennym	52,0 m2	
4	1	łazienka	3,4 m2	
5	1	pomieszczenie	2,7 m2	
6	2	sypialnia	36,6 m2	
7	2	pralnia	4,8 m2	
8	2	łazienka	6,4 m2	
łącznie poziom 1			62,5 m2	55,2 m2
łącznie poziom 2			47,8 m2	20,7 m2
łącznie całe mieszkanie			110,3 m2	75,9 m2



PROJEKT KONCEPCYJNY ARANŻACJI WNEȚRZ			arcy
INWESTOR:	GREGOR Sp. Z.o.o		
PROJEKTANT:	PRACOWNIA "ARCY PROJEKT"		MIESZKANIE: 40 (3.1)
ADRES INWESTYCJI:	WARSZAWA UL. KALISKA 1	WARIANT: KAWALERKA	

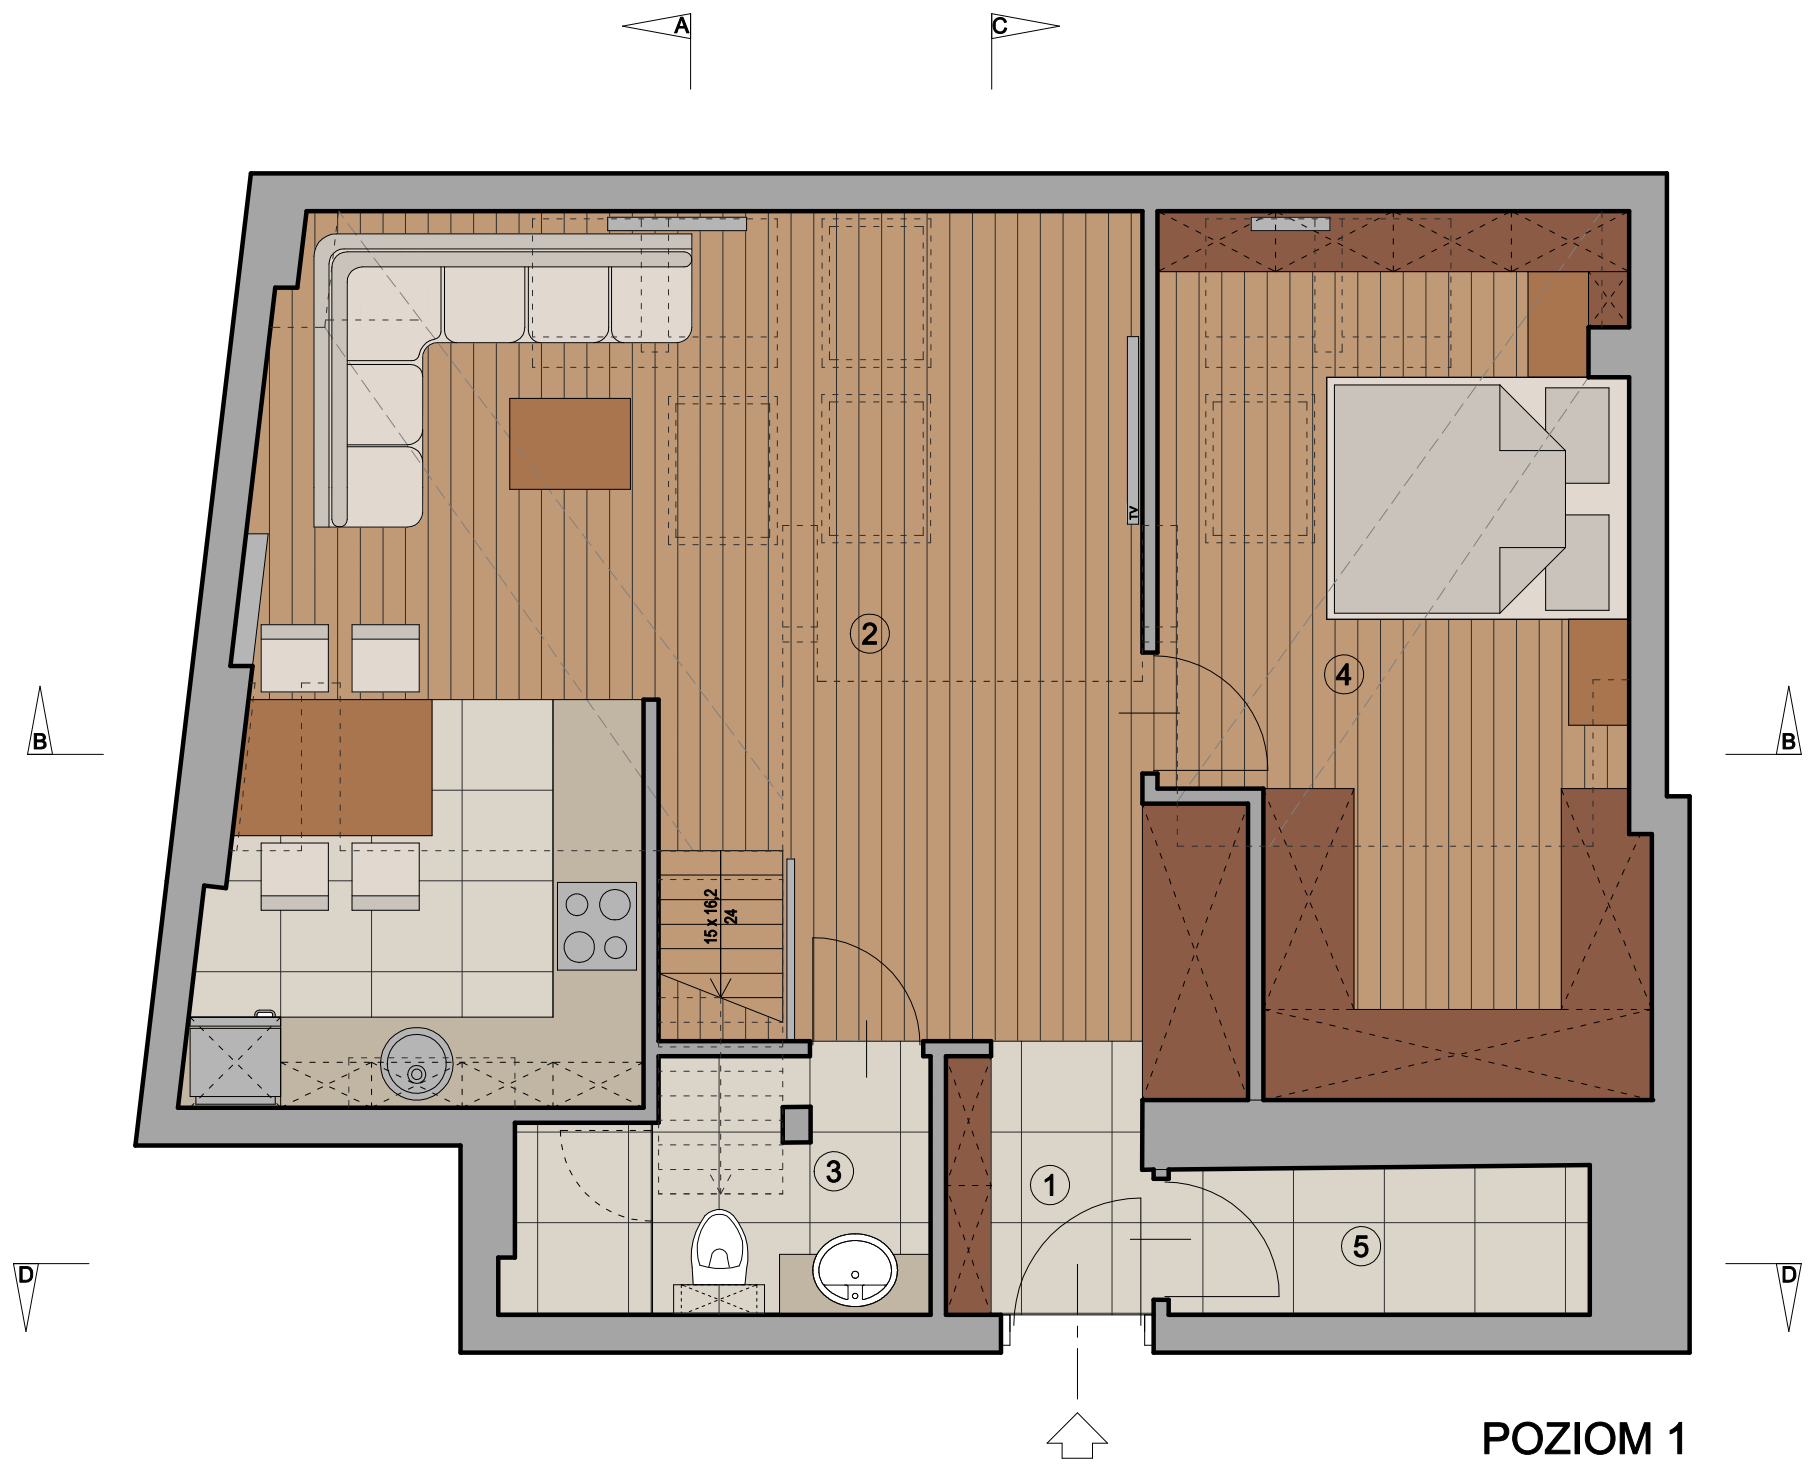


POZIOM 1

WYKAZ POWIERZCHNI LOKALU				
nr pom.	poziom	pomieszczenie	pow. podłogi	pow. użytkowa
1	1	korytarz	2,7 m2	
2	1	pokój dzienny z aneksem kuchennym	35,0 m2	
3	1	łazienka	4,4 m2	
4	1	sypialnia z garderobą	17,1 m2	
5	1	pomieszczenie	2,7 m2	
6	2	korytarz	4,4 m2	
7	2	pokój	13,0 m2	
8	2	pokój	15,6 m2	
9	2	pralnia	5,7 m2	
10	2	łazienka	6,4 m2	
łącznie poziom 1			61,9 m2	55,2 m2
łącznie poziom 2			45,1 m2	20,7 m2
łącznie całe mieszkanie			107,0 m2	75,9 m2



PROJEKT KONCEPCYJNY ARANŻACJI WNEŹRZ			
INWESTOR:	GREGOR Sp. Z.o.o		
PROJEKTANT:	PRACOWNIA "ARCY PROJEKT"		
ADRES INWESTYCJI:	WARSZAWA UL. KALISKA 1	WARIANT: RODZINA 2+2	MIESZKANIE: 40 (3.1)

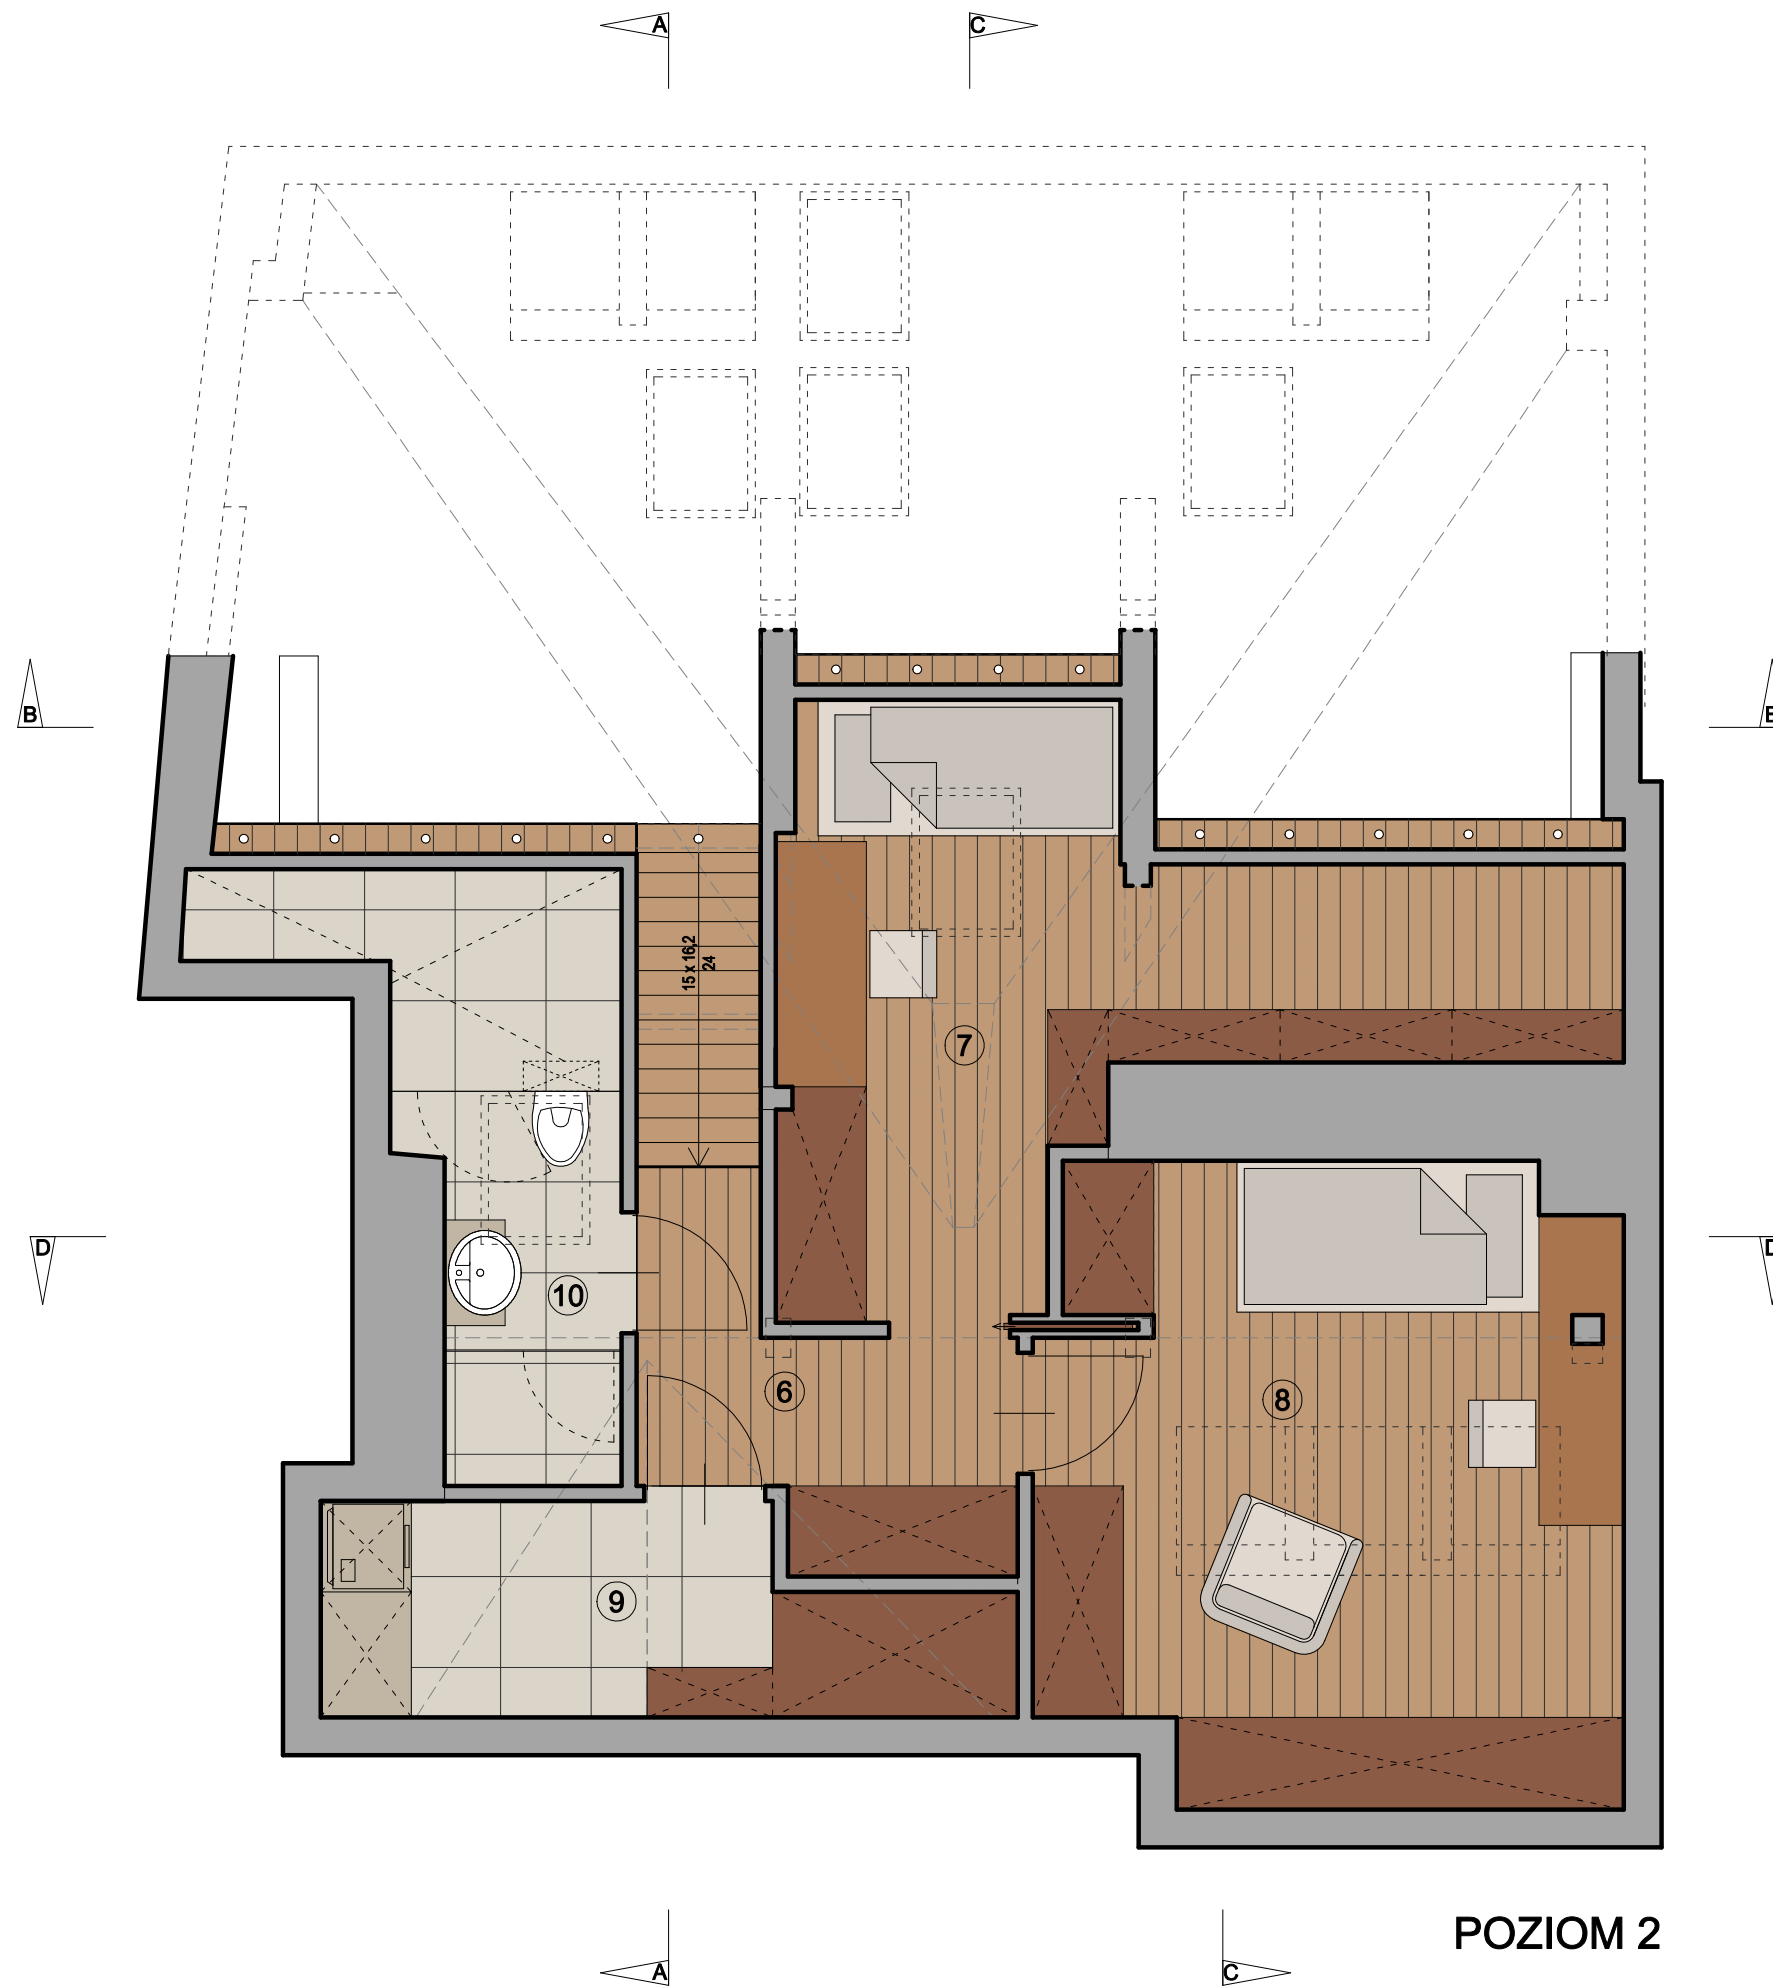

POZIOM 2

WYKAZ POWIERZCHNI LOKALU				
nr pom.	poziom	pomieszczenie	pow. podłogi	pow. użytkowa
1	1	korytarz	2,7 m2	
2	1	pokój dzienny z aneksem kuchennym	35,0 m2	
3	1	łazienka	4,4 m2	
4	1	sypialnia z garderobą	17,1 m2	
5	1	pomieszczenie	2,7 m2	
6	2	korytarz	4,4 m2	
7	2	pokój	13,0 m2	
8	2	pokój	15,6 m2	
9	2	pralnia	5,7 m2	
10	2	łazienka	6,4 m2	
łącznie poziom 1			61,9 m2	55,2 m2
łącznie poziom 2			45,1 m2	20,7 m2
łącznie całe mieszkanie			107,0 m2	75,9 m2



PROJEKT KONCEPCYJNY ARANŻACJI WNEȚRZ			arcy
INWESTOR:	GREGOR Sp. Z.o.o		
PROJEKTANT:	PRACOWNIA "ARCY PROJEKT"		
ADRES INWESTYCJI:	WARSZAWA UL. KALISKA 1	WARIANT: RODZINA 2+2	MIESZKANIE: 40 (3.1)