
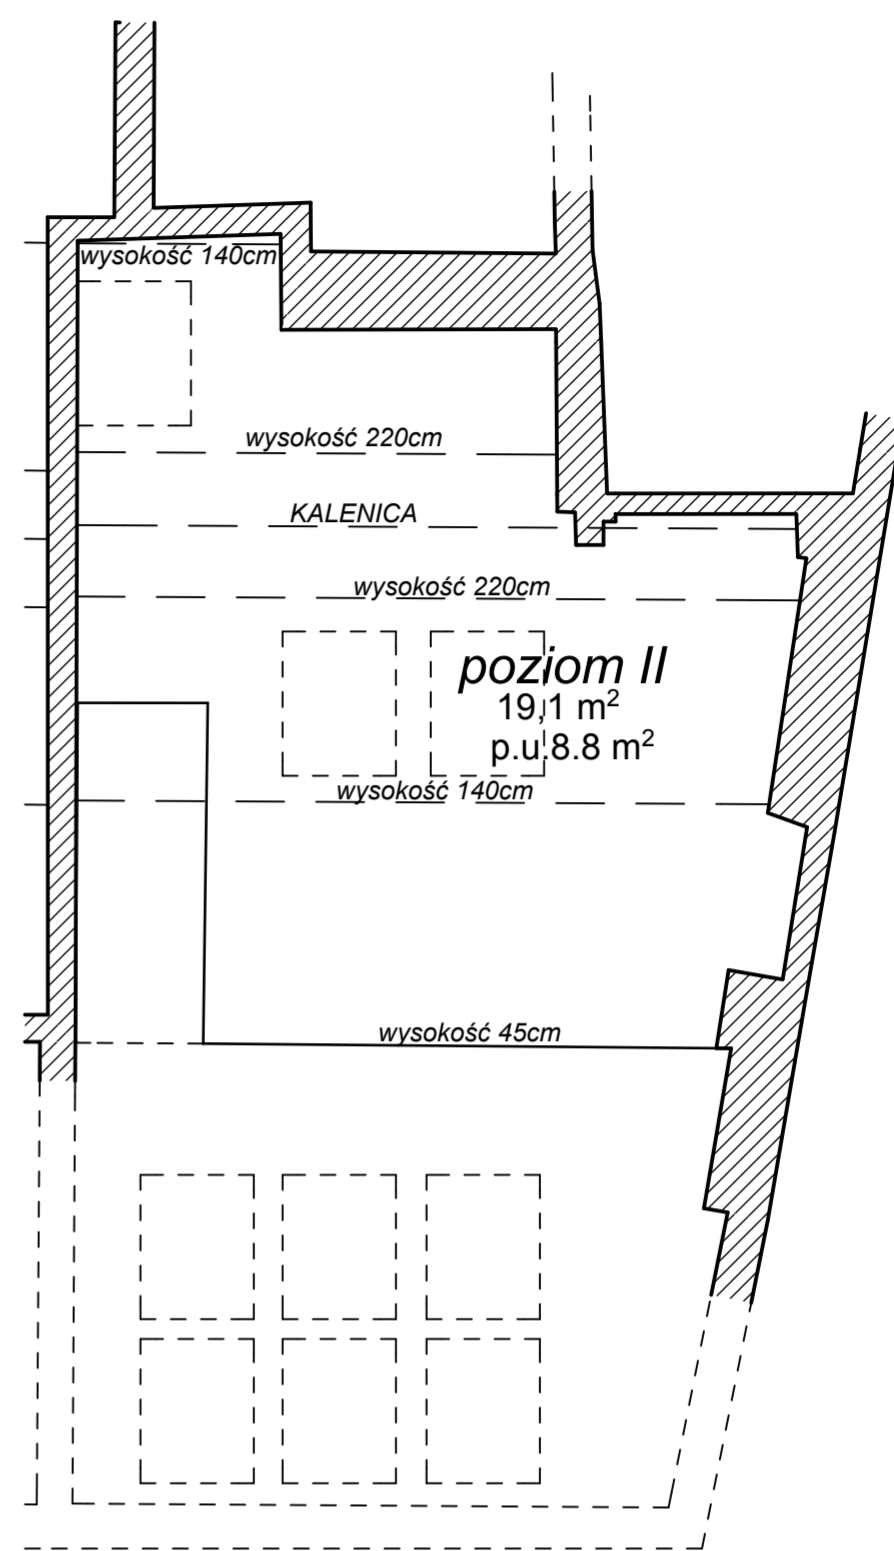


LOKAL 3.5

Warszawa, ul. Kaliska 1, V kondygnacja - poddasze

mieszkanie dwupoziomowe - wykonano na potrzeby: stwierdzenia samodzielności lokalu

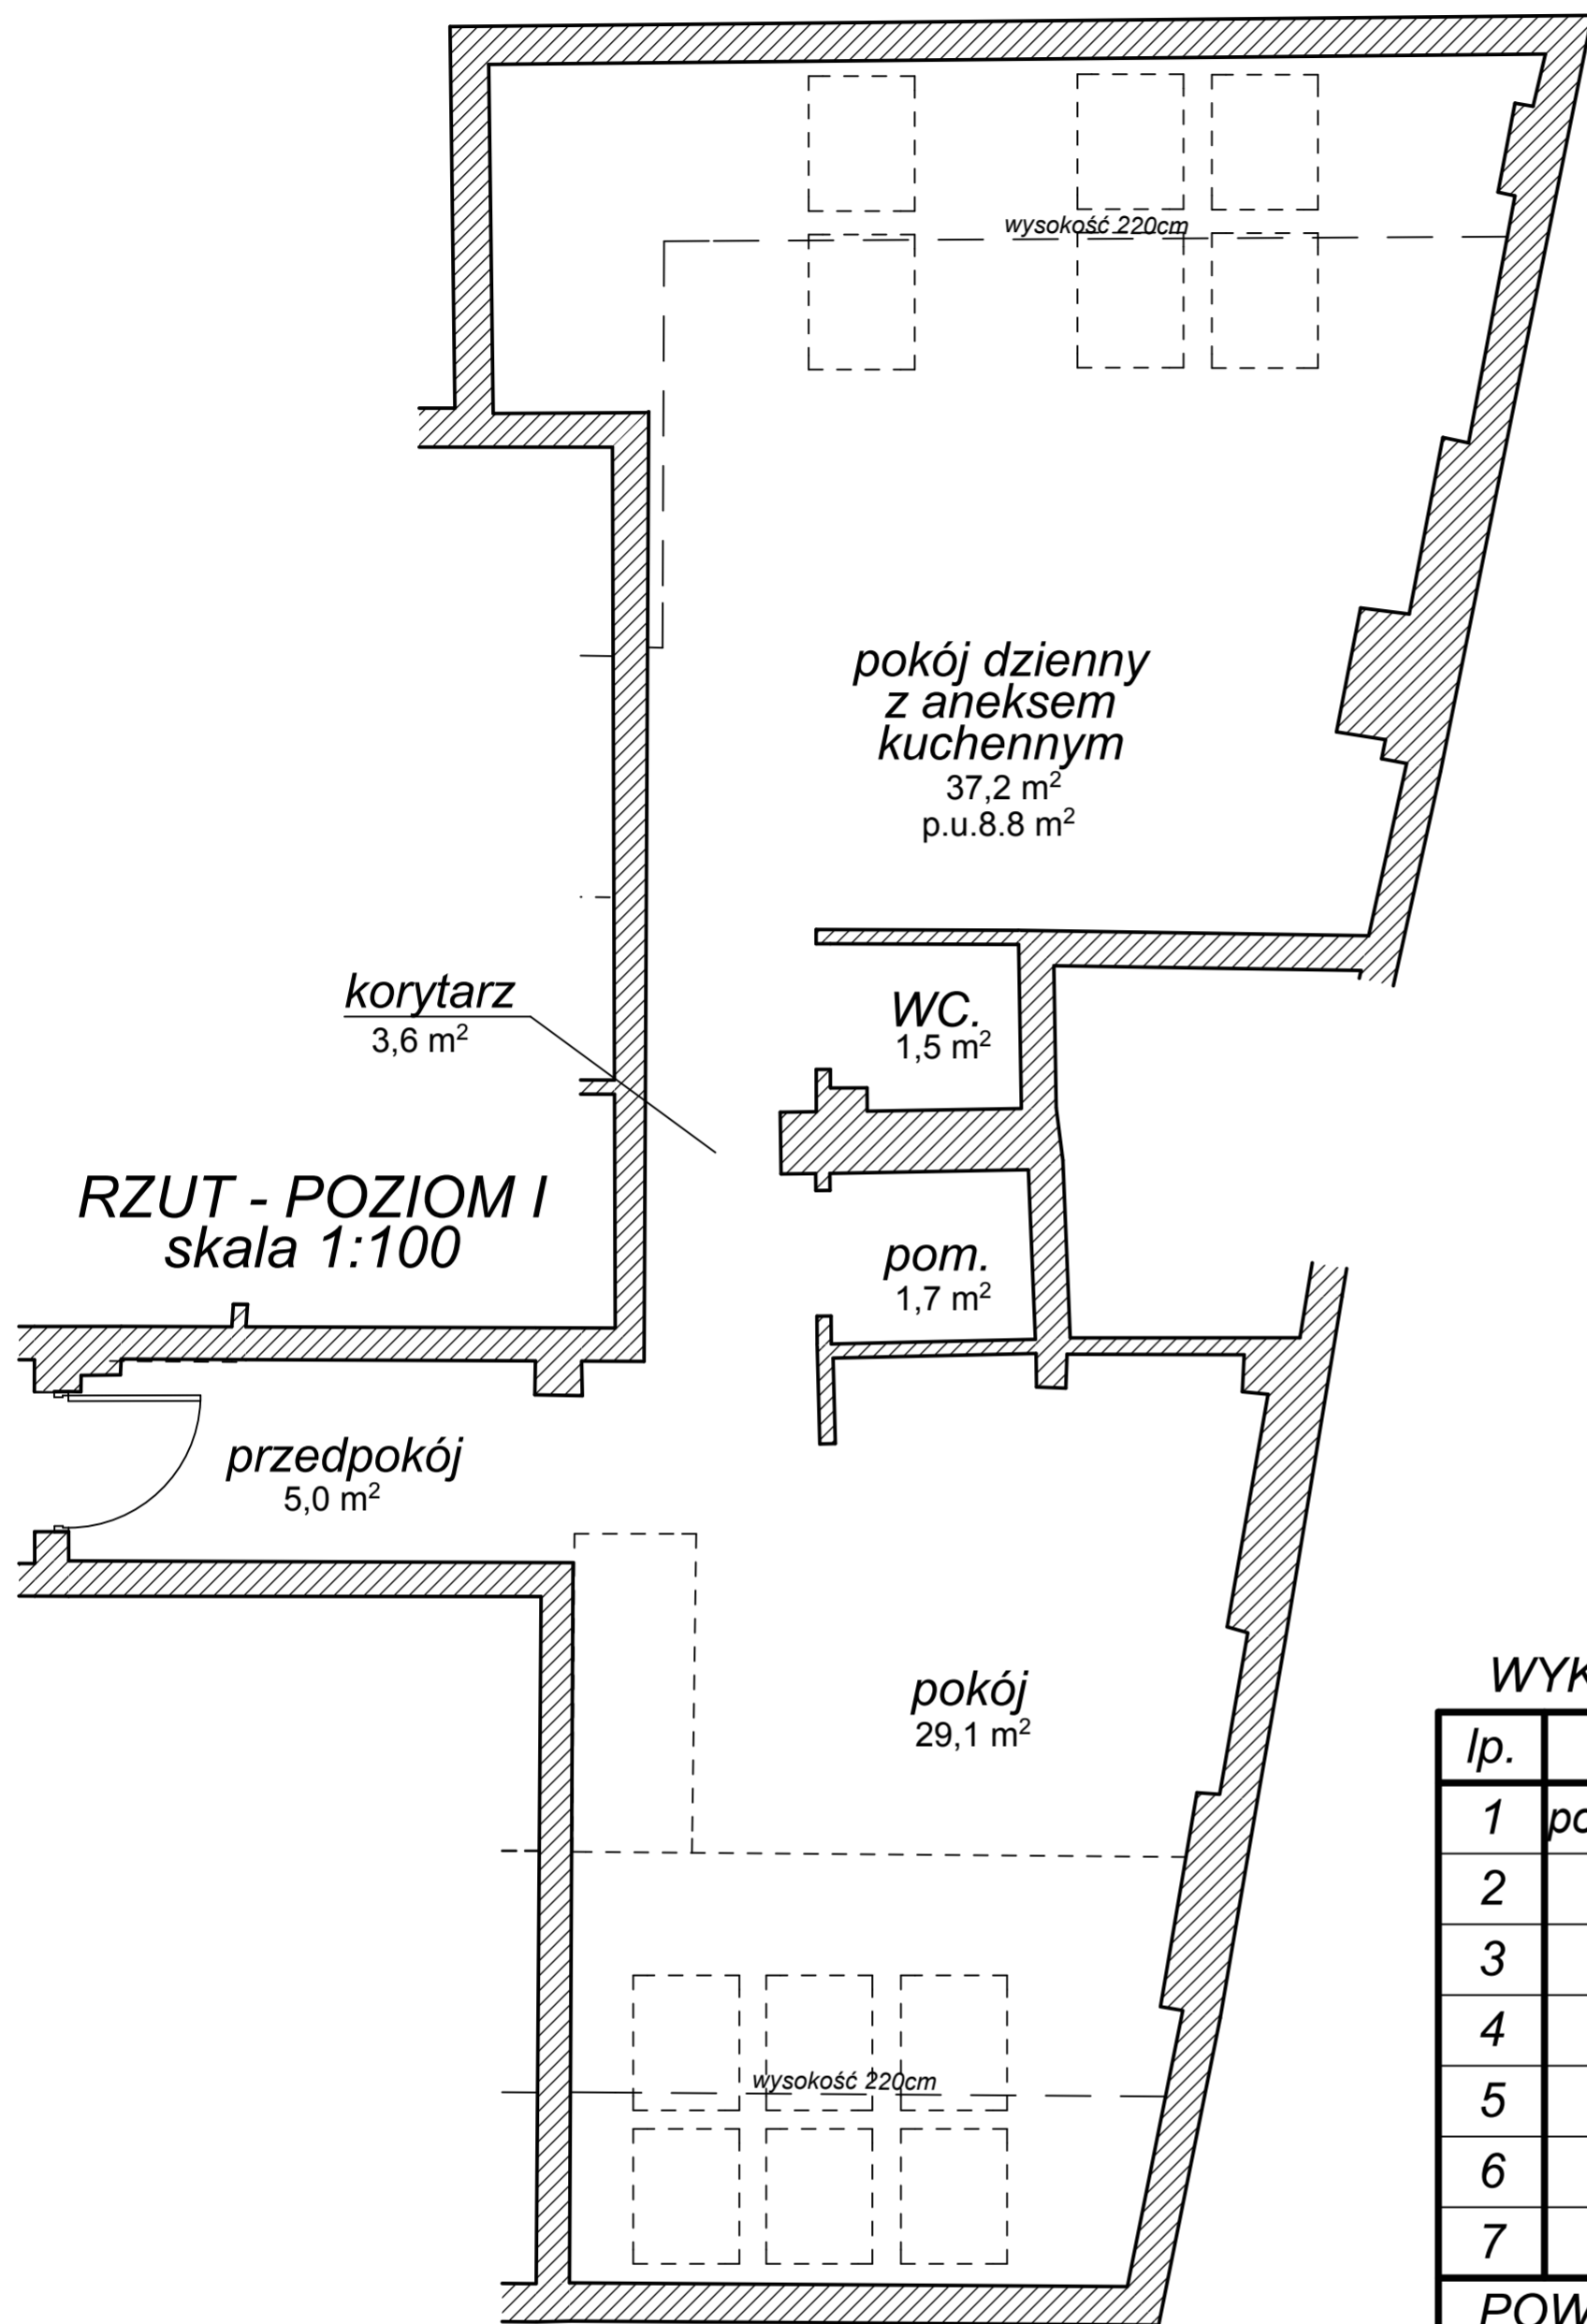


RZUT - POZIOM II
skala 1:100

WYKAZ POWIERZCHNI LOKALU

lp.	pomieszczenie	pow. podłogi	P.U. PN-70/B-02365
1	pokój z aneksem kuchennym	37,2 m ²	31,8 m ²
2	pokój	29,1 m ²	26,4 m ²
3	przedpokój	5,0 m ²	5,0 m ²
4	korytarz	3,6 m ²	3,6 m ²
5	pom.	1,7 m ²	1,7 m ²
6	WC.	1,5 m ²	1,5 m ²
7	POZIOM II	19,1 m ²	8,8 m ²
POWIERZCHNIA ŁĄCZNIE		97,2 m ²	78,8 m ²

USYTUOWANIE LOKALU NA KONDYGNACJI - dwa poziomy

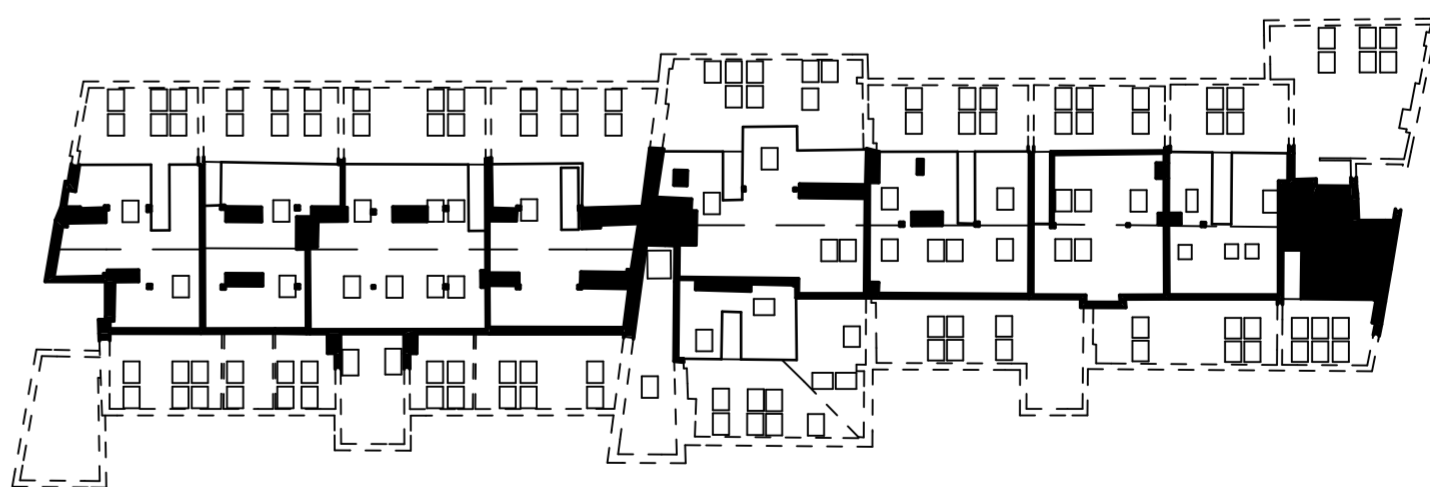

PLAN I OPIS LOKALU

DANE OGÓLNE:

- Położenie lokalu - PODDASZE - V kondygnacja
- Powierzchnia użytkowa - 78,8 m²
- Wysokość lokalu - zmienna
- Pomieszczenie przynależne - brak
- Wykończenie - "stan deweloperski"

SKALA RYSUNKU:

1:100

DATA WYKONANIA:

14 maj 2011r.

NR LOKALU:

3.5

POW. UŻYTKOWA:

78,8 m²

CD PROJEKT - ARCHITEKTURA S.C.

Elżbieta Debek, Michał Chmielewski

ul. Gen. M. Bortucia 7, 05-092 Łomianki, tel/fax 22 751 62 77


Zgodnie z Ustawą z dnia 24 czerwca 1994r (art.2 ust.3).-o własności lokali
(Tekst jednolity Dz.U.z 2000r. Nr 80, poz.903 z późniejszymi zmianami)

LOKAL SPEŁNIA WARUNKI SAMODZIELNEGO LOKALU

Powierzchnie użytkowe zgodne z PN-70/B-02365

SPORZĄDZIŁ:

WYKAZ POWIERZCHNI LOKALU				
nr pom.	poziom	pomieszczenie	pow. podłogi	pow. użytkowa
1	1	korytarz	12,1 m ²	
2	1	pokój dzienny z aneksem kuchennym	37,5 m ²	
3	1	łazienka	1,6 m ²	
4	1	pralnia	1,7 m ²	
5	1	sypialnia z garderobą	17,9 m ²	
6	1	łazienka	6,7 m ²	
7	2	pokój	19,6 m ²	
łącznie poziom 1			77,5 m²	70 m²
łącznie poziom 2			19,6 m²	8,8 m²
łącznie całe mieszkanie			97,1 m²	78,8 m²

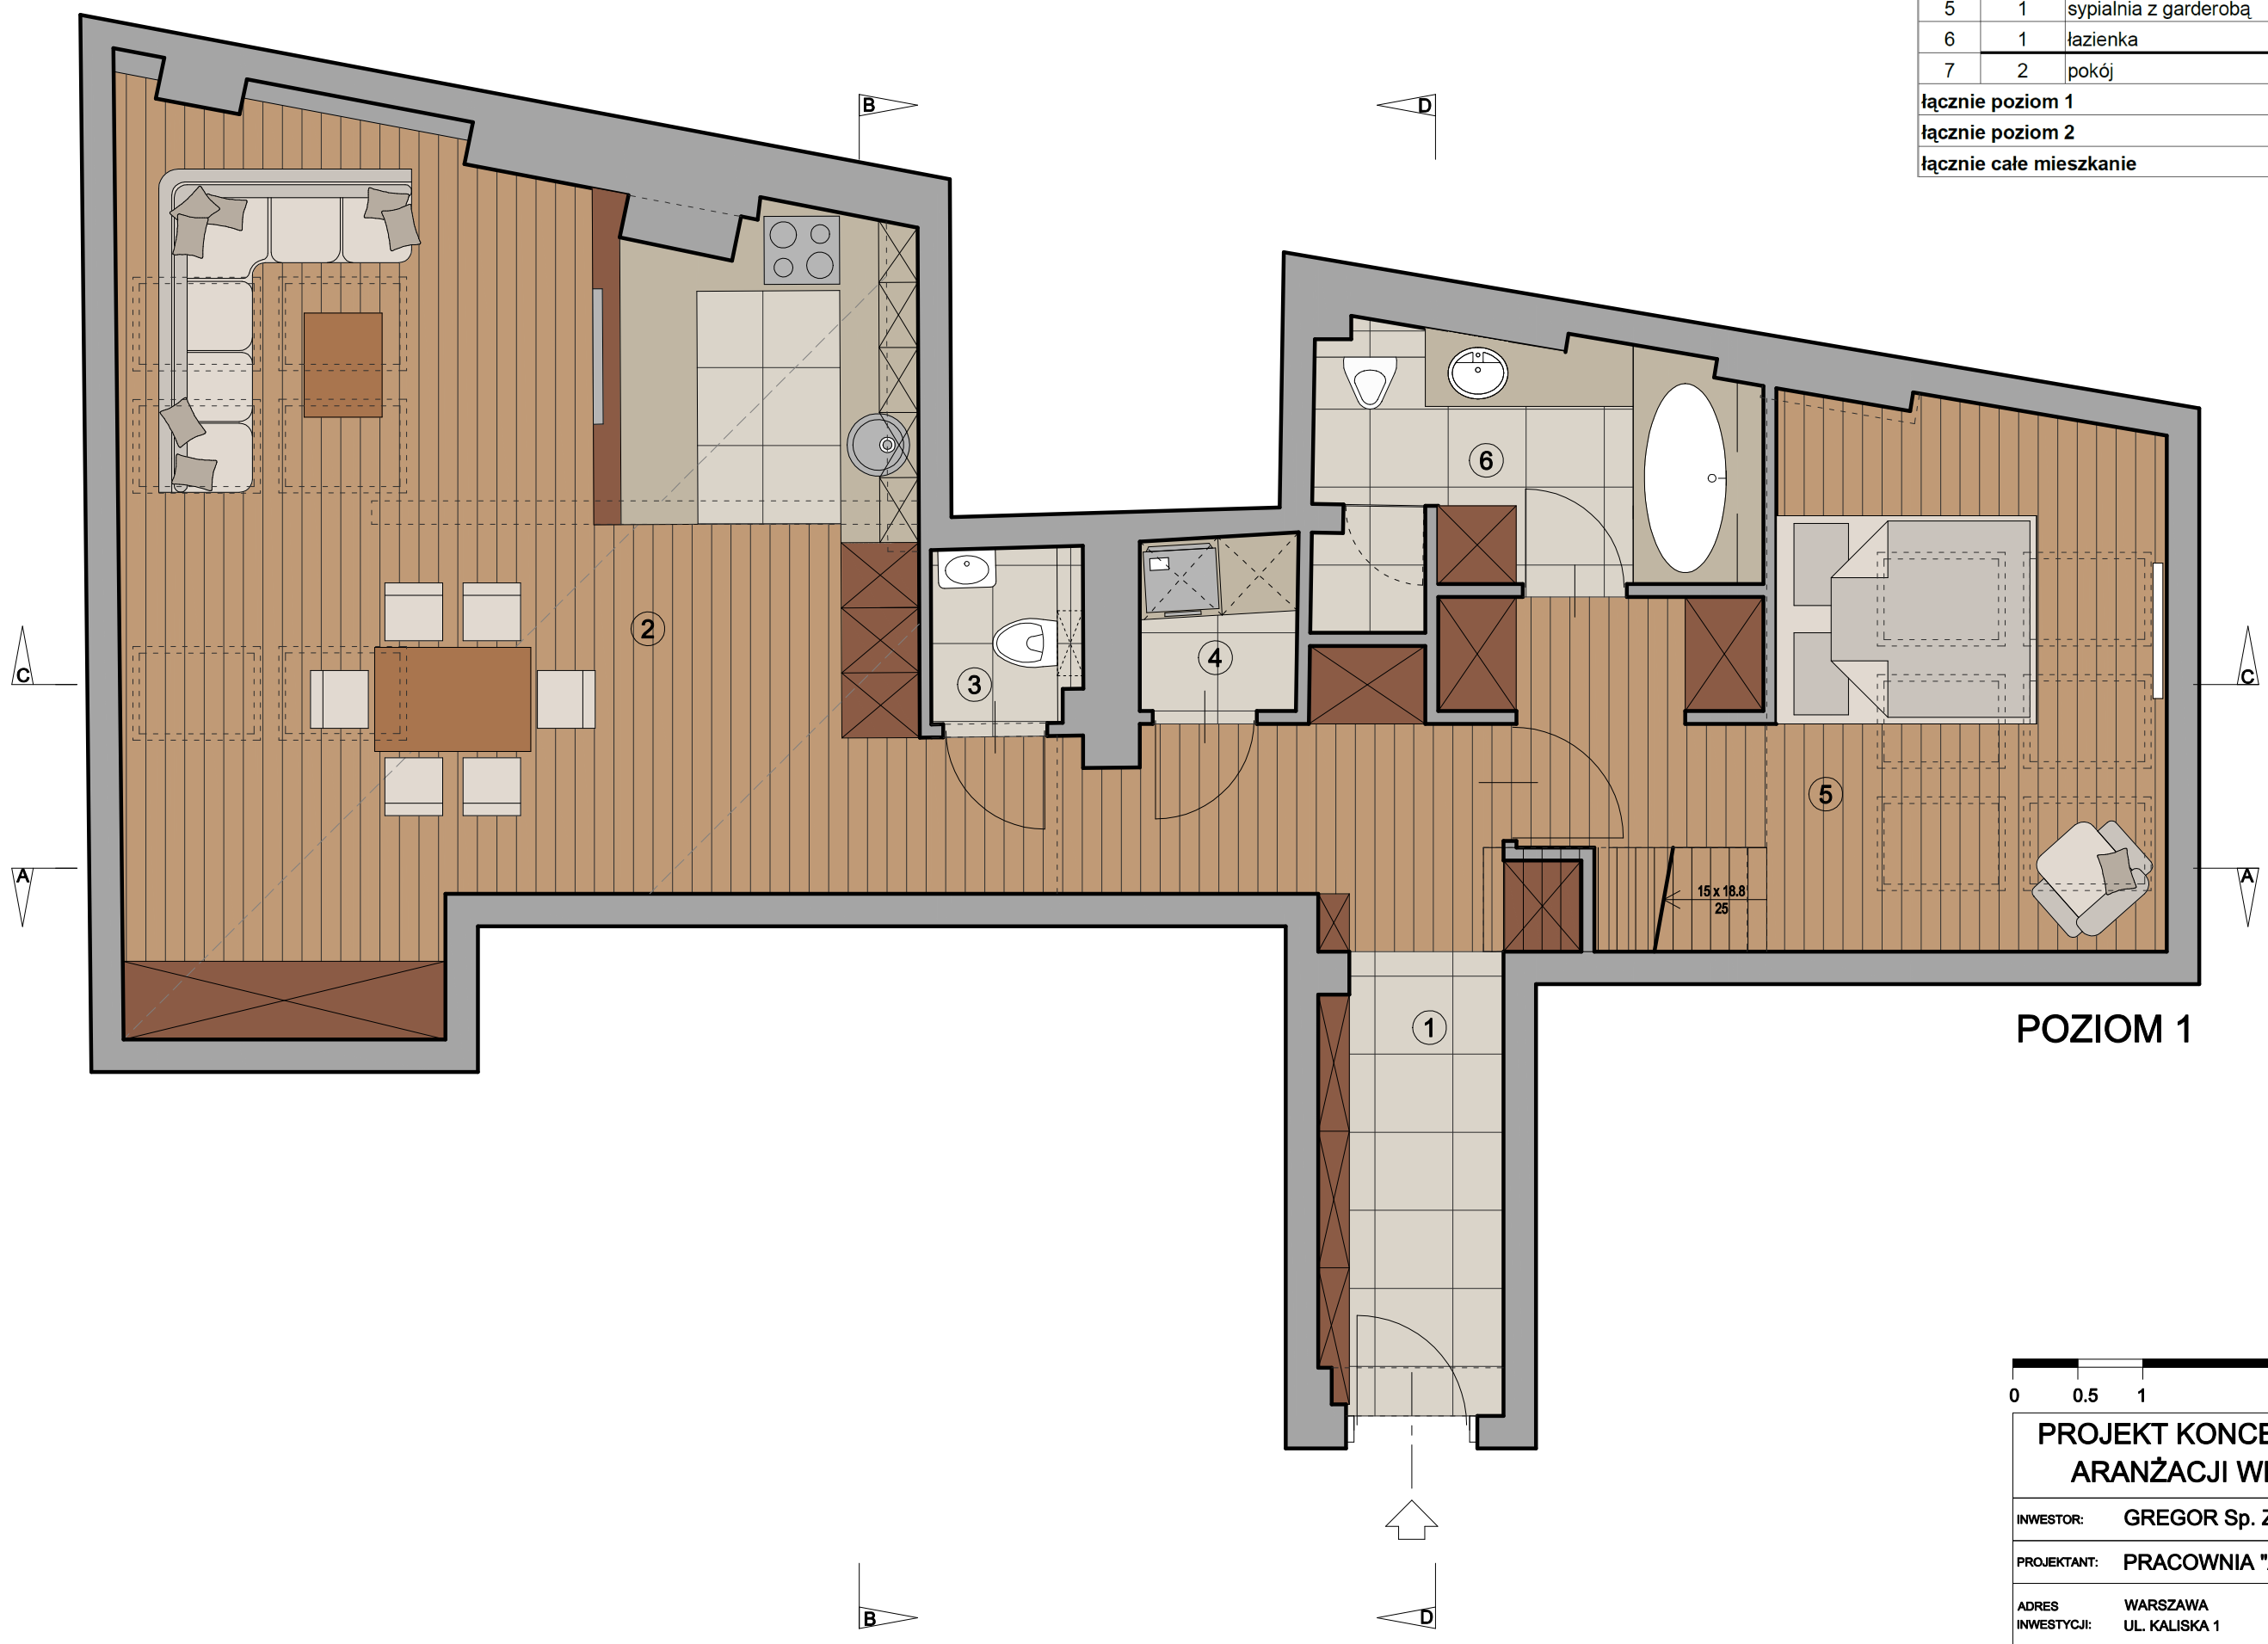


POZIOM 1



PROJEKT KONCEPCYJNY ARANŻACJI WNEŹRZ			arcy
INWESTOR:	GREGOR Sp. Z.o.o		
PROJEKTANT:	PRACOWNIA "ARCY PROJEKT"		
ADRES INWESTYCJI:	WARSZAWA UL. KALISKA 1	WARIANT: KAWALERKA	MIESZKANIE: 44 (3.5)

WYKAZ POWIERZCHNI LOKALU				
nr pom.	poziom	pomieszczenie	pow. podłogi	pow. użytkowa
1	1	korytarz	12,1 m ²	
2	1	pokój dzienny z aneksem kuchennym	37,5 m ²	
3	1	łazienka	1,6 m ²	
4	1	pralnia	1,7 m ²	
5	1	sypialnia z garderobą	17,9 m ²	
6	1	łazienka	6,7 m ²	
7	2	pokój	19,6 m ²	
łącznie poziom 1			77,5 m²	70 m²
łącznie poziom 2			19,6 m²	8,8 m²
łącznie całe mieszkanie			97,1 m²	78,8 m²

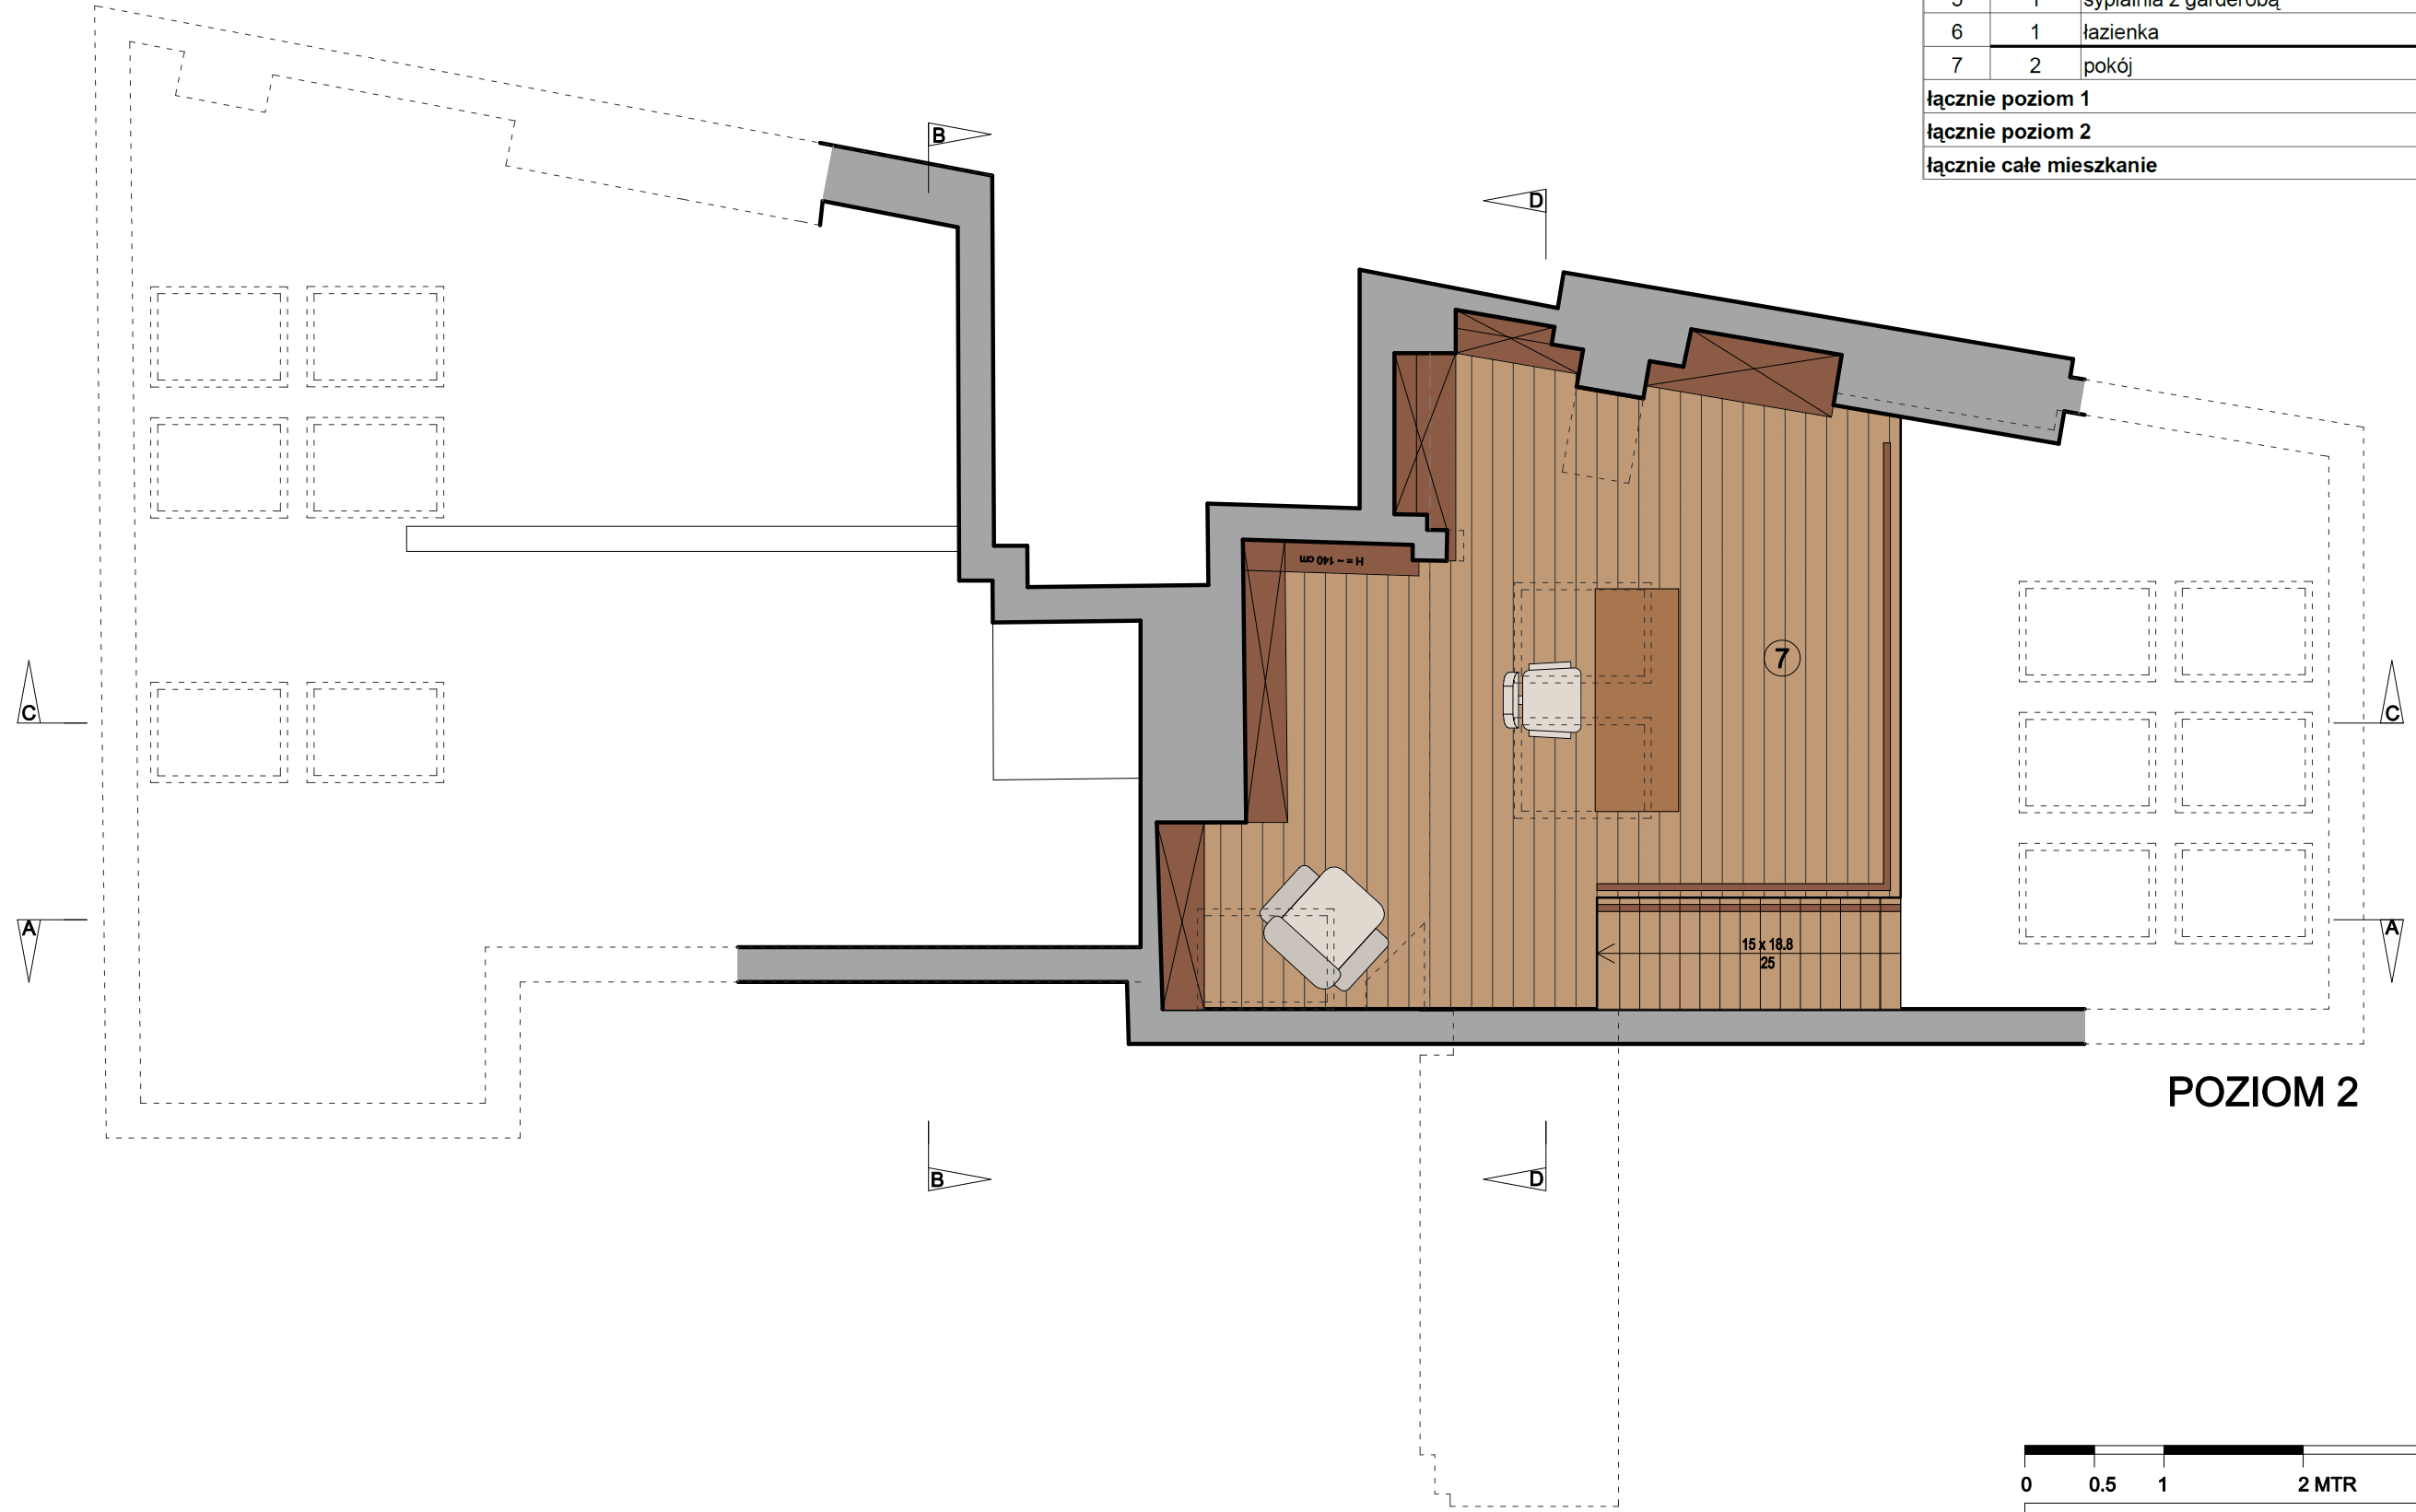


POZIOM 2



PROJEKT KONCEPCYJNY ARANŻACJI WNEŹRZ			arcy
INWESTOR:	GREGOR Sp. Z.o.o		
PROJEKTANT:	PRACOWNIA "ARCY PROJEKT"		MIESZKANIE: 44 (3.5)
ADRES INWESTYCJI:	WARSZAWA UL. KALISKA 1	WARIANT: KAWALERKA	

WYKAZ POWIERZCHNI LOKALU				
nr pom.	poziom	pomieszczenie	pow. podłogi	pow. użytkowa
1	1	korytarz	18,2 m ²	
2	1	pokój	12,0 m ²	
3	1	pokój	13,6 m ²	
4	1	łazienka	5,3 m ²	
5	1	łazienka	1,6 m ²	
6	1	pralnia	2,1 m ²	
7	1	pokój dzienny z aneksem kuchennym	24,1 m ²	
8	2	sypialnia	13,2 m ²	
9	2	łazienka	4,1 m ²	
łącznie poziom 1			76,9 m²	70 m²
łącznie poziom 2			17,3 m²	8,8 m²
łącznie całe mieszkanie			94,2 m²	78,8 m²

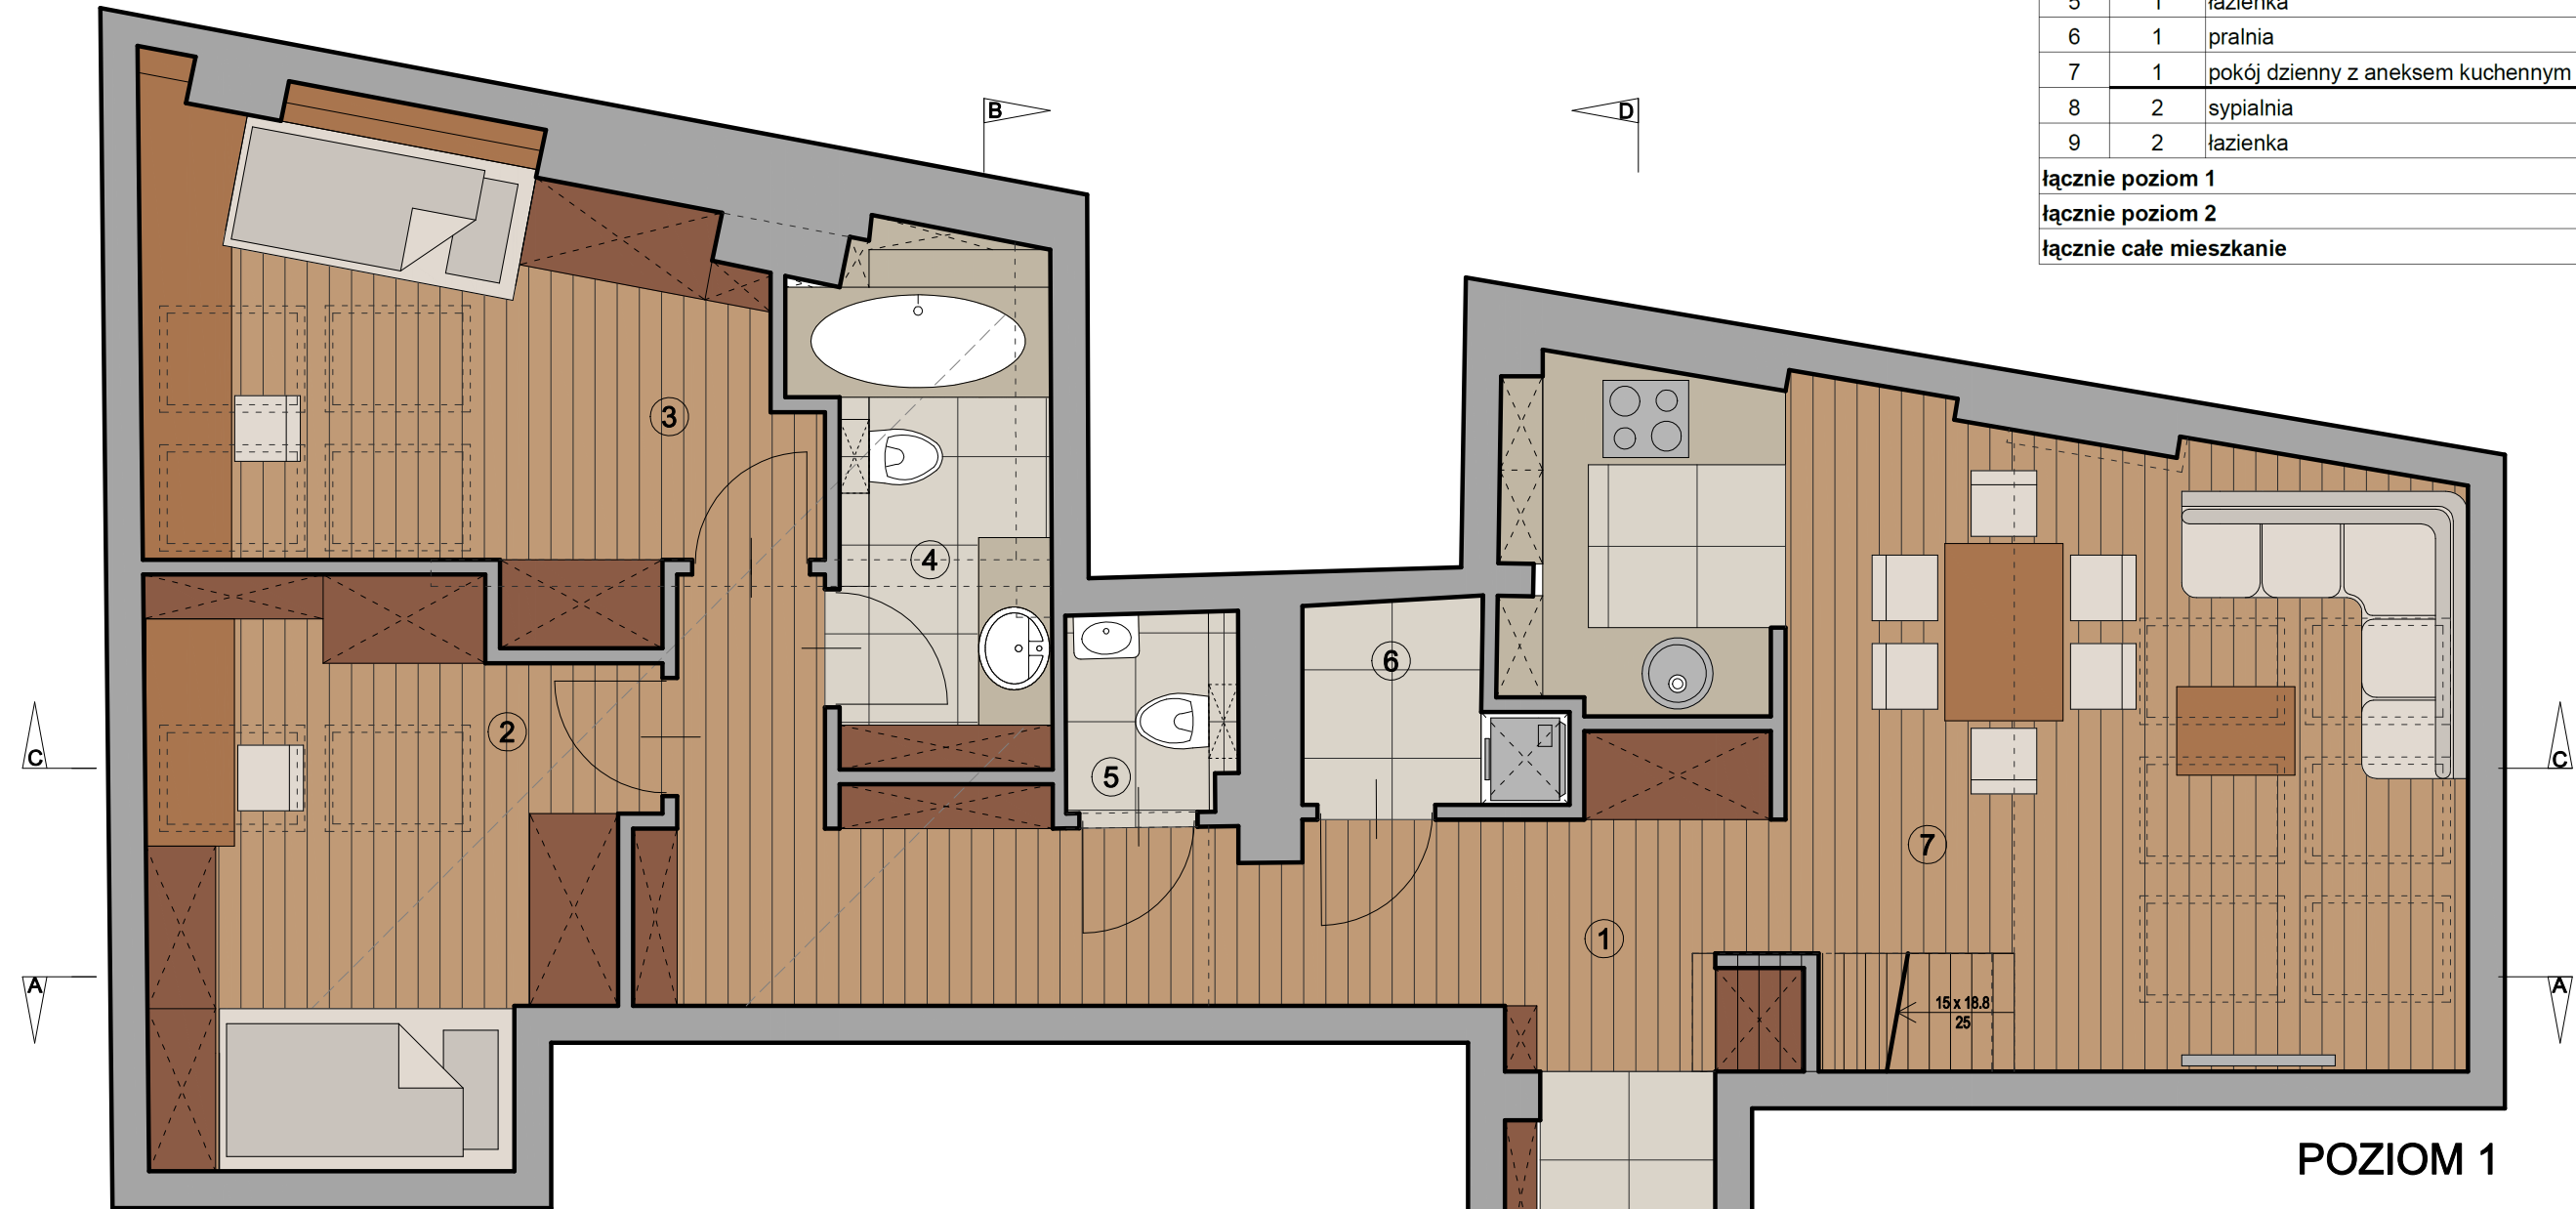


POZIOM 1



PROJEKT KONCEPCYJNY ARANŻACJI WNEȚRZ			arcy
INWESTOR:	GREGOR Sp. Z.o.o		
PROJEKTANT:	PRACOWNIA "ARCY PROJEKT"		MIESZKANIE: 44 (3.5)
ADRES INWESTYCJI:	WARSZAWA UL. KALISKA 1	WARIANT: RODZINA 2+2	

WYKAZ POWIERZCHNI LOKALU				
nr pom.	poziom	pomieszczenie	pow. podłogi	pow. użytkowa
1	1	korytarz	18,2 m ²	
2	1	pokój	12,0 m ²	
3	1	pokój	13,6 m ²	
4	1	łazienka	5,3 m ²	
5	1	łazienka	1,6 m ²	
6	1	pralnia	2,1 m ²	
7	1	pokój dzienny z aneksem kuchennym	24,1 m ²	
8	2	sypialnia	13,2 m ²	
9	2	łazienka	4,1 m ²	
łącznie poziom 1			76,9 m ²	70 m ²
łącznie poziom 2			17,3 m ²	8,8 m ²
łącznie całe mieszkanie			94,2 m ²	78,8 m ²

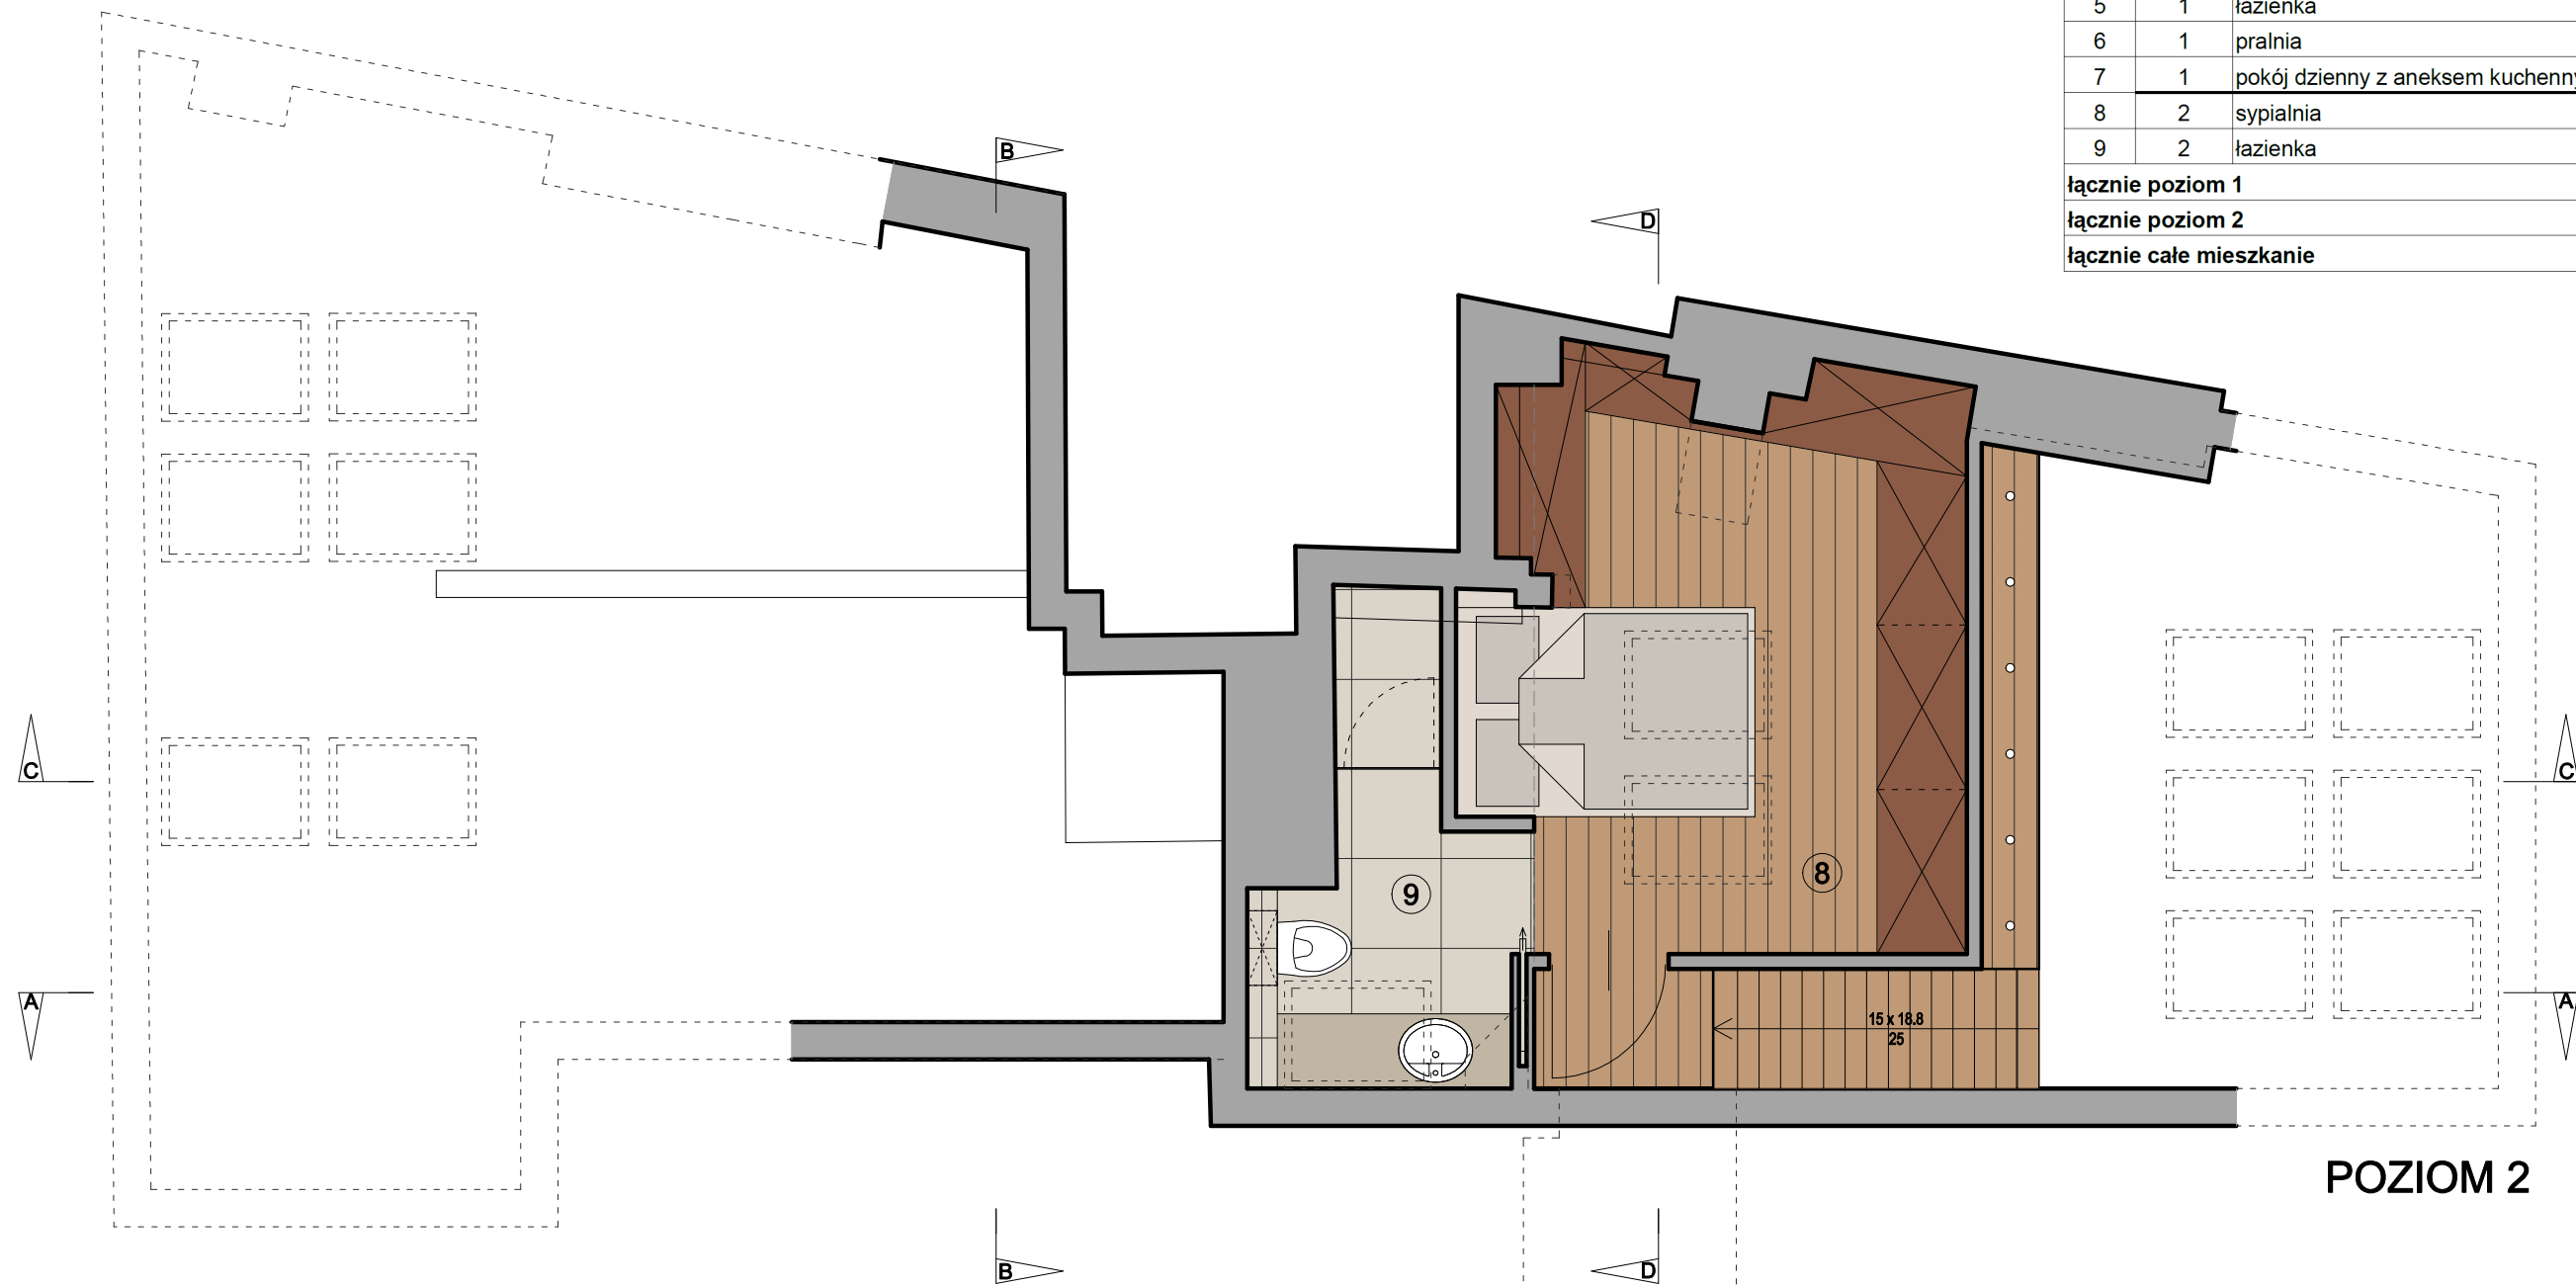

POZIOM 2



PROJEKT KONCEPCYJNY ARANŻACJI WNEŹRZ			arcy
INWESTOR:	GREGOR Sp. Z.o.o		
PROJEKTANT:	PRACOWNIA "ARCY PROJEKT"		MIESZKANIE: 44 (3.5)
ADRES INWESTYCJI:	WARSZAWA UL. KALISKA 1	WARIANT: RODZINA 2+2	