


LOKAL 3.6

Warszawa, ul. Kaliska 1

V kondygnacja - poddasze

mieszkanie jednopoziomowe

wykonano na potrzeby: stwierdzenia samodzielności lokalu

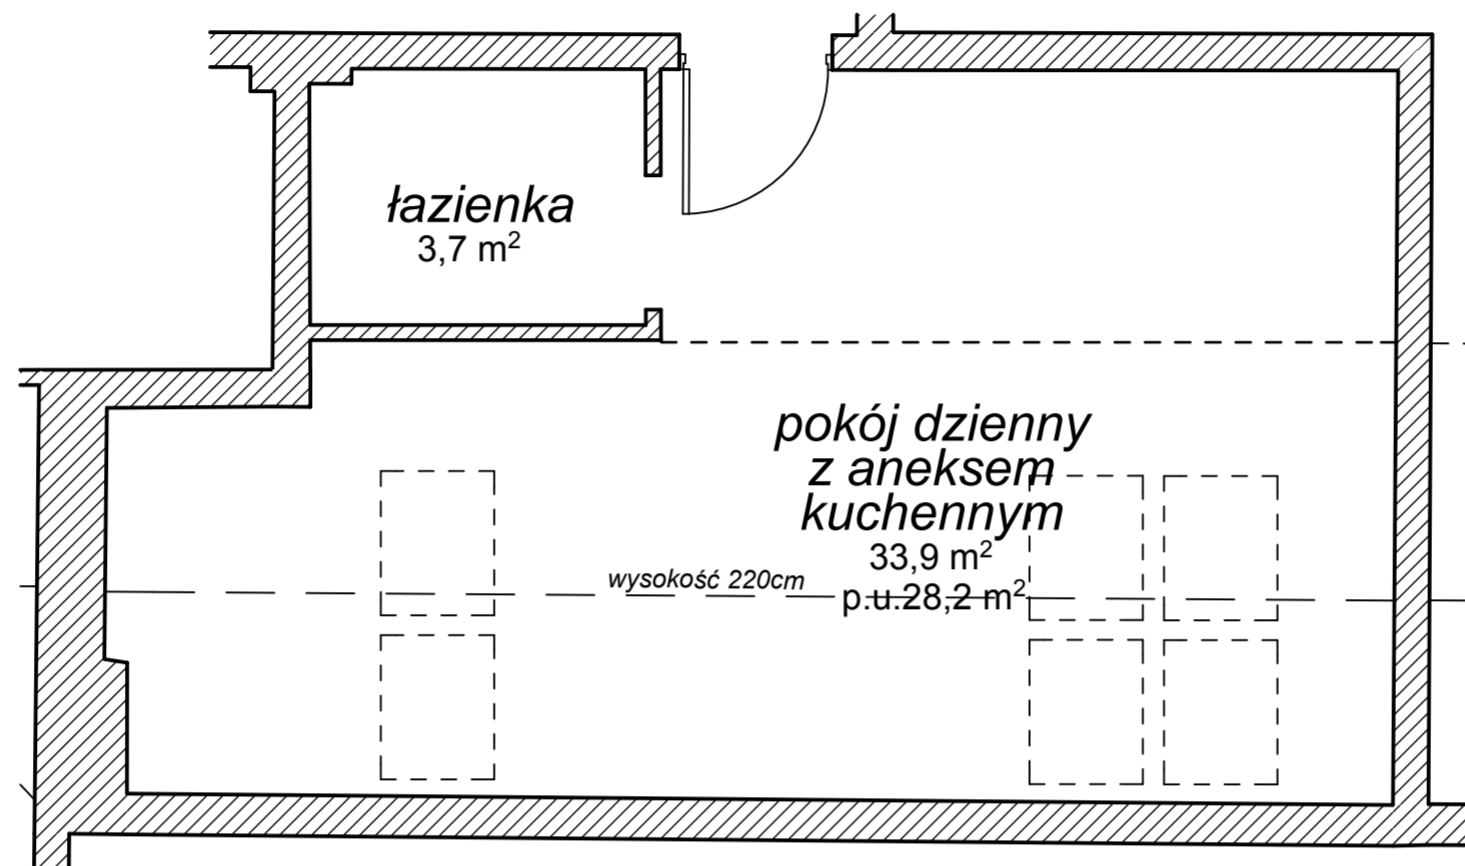


RZUT - POZIOM I
skala 1:100


WYKAZ POWIERZCHNI LOKALU

lp.	pomieszczenie	pow. podłogi	P.U. - PN-70/B-02365
1	POKÓJ DZIENNY + ANEKS KUCHENNY	33,9 m ²	28,2 m ²
2	ŁAZIENKA	3,7 m ²	3,7 m ²
3			
4			
5			
6			
7			
POWIERZCHNIA ŁĄCZNIE		37,6 m ²	31,9 m ²

USYTUOWANIE LOKALU NA KONDYGNACJI - jeden poziom

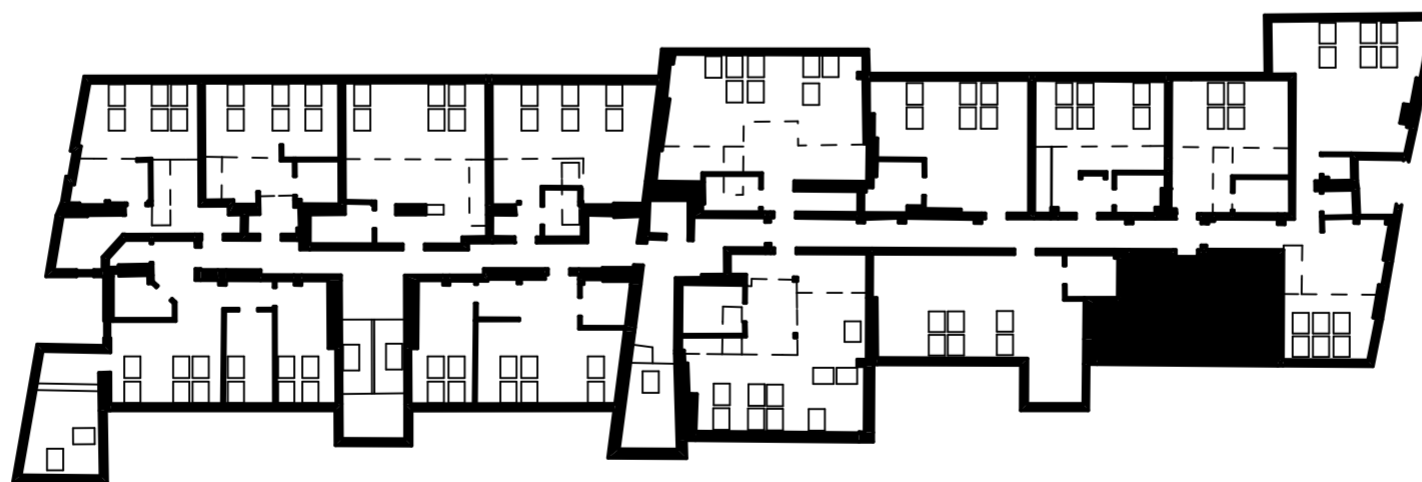

PLAN I OPIS LOKALU		CD PROJEKT - ARCHITEKTURA S.C. Elżbieta Debek, Michał Chmielewski ul. Gen. M. Bortucia 7, 05-092 Łomianki, tel/fax 22 751 62 77	
DANE OGÓLNE: 1. Położenie lokalu - PODDASZE - V kondygnacja 2. Powierzchnia użytkowa - 31,9 m ² 3. Wysokość lokalu - zmienna 4. Pomieszczenie przynależne - brak 5. Wykończenie - "stan deweloperski"	NR LOKALU:	Zgodnie z Ustawą z dnia 24 czerwca 1994r (art.2 ust.3).-o własności lokali (Tekst jednolity Dz.U.z 2000r. Nr 80, poz.903 z późniejszymi zmianami) LOKAL SPEŁNIA WARUNKI SAMODZIELNEGO LOKALU Powierzchnie użytkowe zgodne z PN-70/B-02365	
		3.6	
	POW. UŻYTKOWA:	SPORZĄDZIŁ:	
SKALA RYSUNKU:	DATA WYKONANIA:	31,9 m ²	
1:100	14 maj 2011r.		

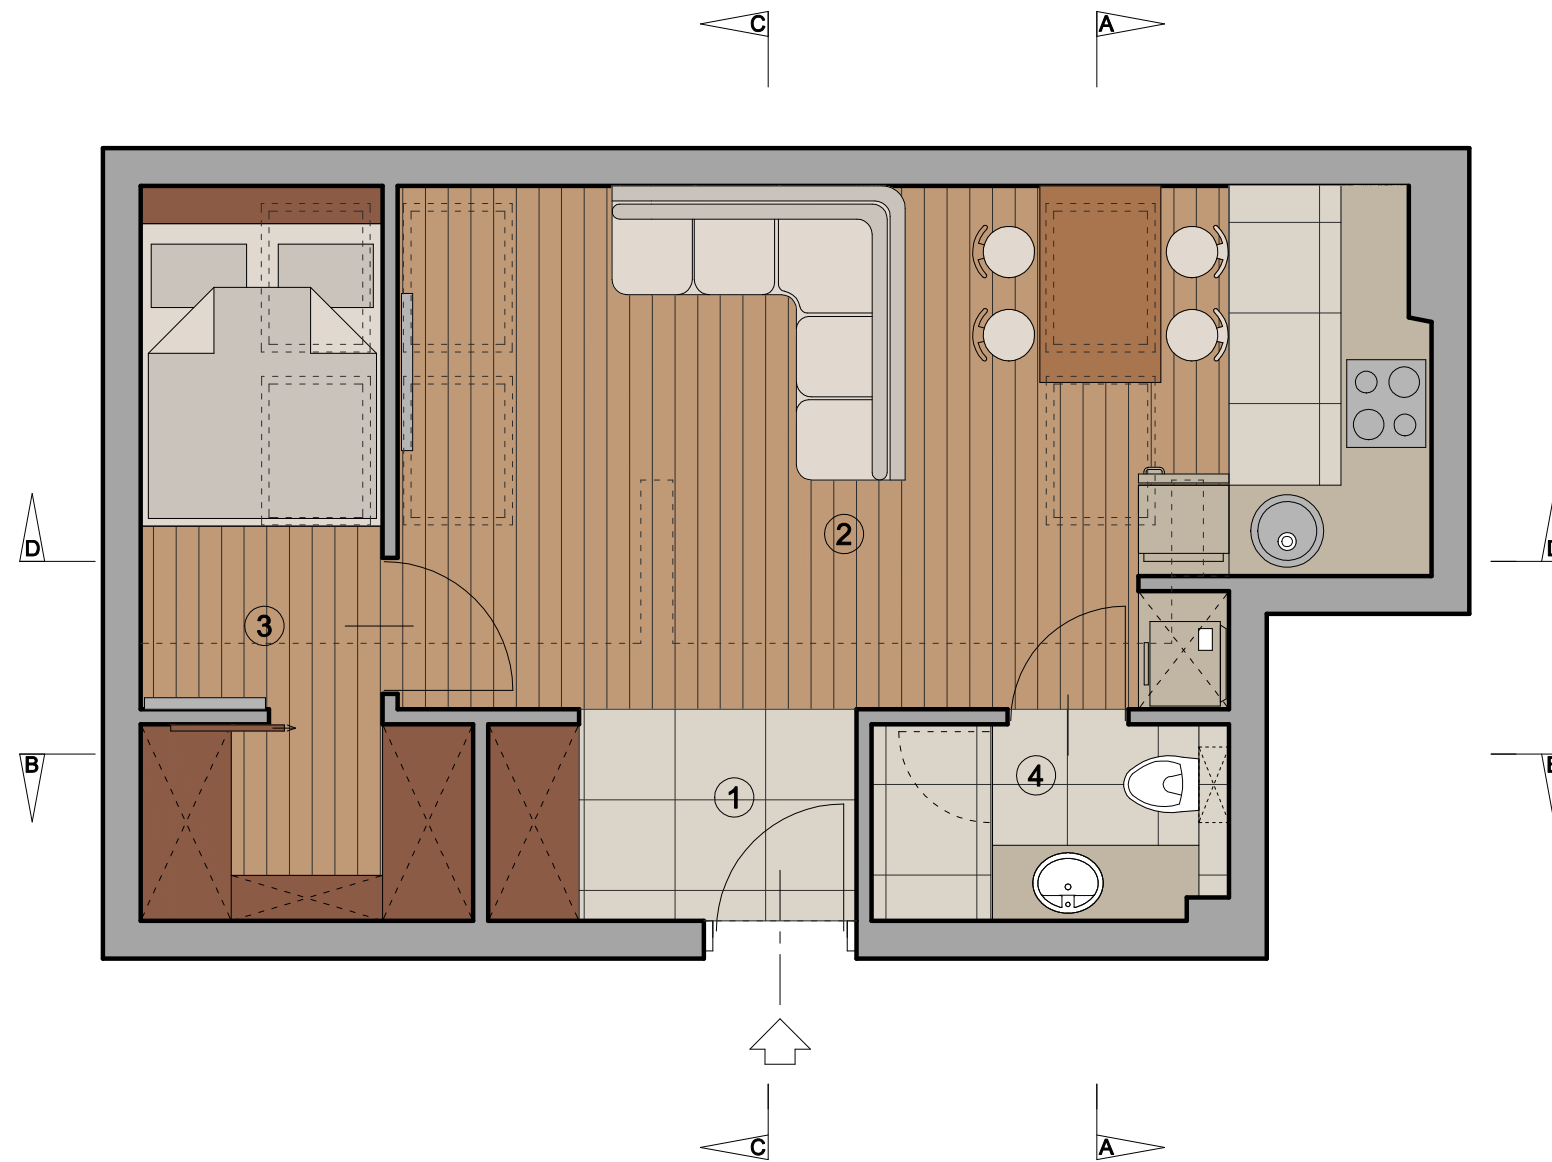

WYKAZ POWIERZCHNI LOKALU

nr pom.	poziom	pomieszczenie	pow. podłogi	pow. użytkowa
1	1	przedpokój	3,3 m ²	
2	1	pokój dzienny z aneksem kuchennym	22,3 m ²	
3	1	sypialnia z garderobą	8,6 m ²	
4	1	łazienka	3,1 m ²	
łącznie całe mieszkanie			37,3 m ²	31,9 m ²



PROJEKT KONCEPCYJNY ARANŻACJI WNEŹRZ			arcy
INWESTOR:	GREGOR Sp. Z.o.o		
PROJEKTANT:	PRACOWNIA "ARCY PROJEKT"		
ADRES INWESTYCJI:	WARSZAWA UL. KALISKA 1	WARIANT: KAWALERKA	MIESZKANIE: 45 (3.6)