



LOKAL 3.8

Warszawa, ul. Kaliska 1
V kondygnacja - poddasze
mieszkanie dwupoziomowe

wykonano na potrzeby: stwierdzenia samodzielności lokalu

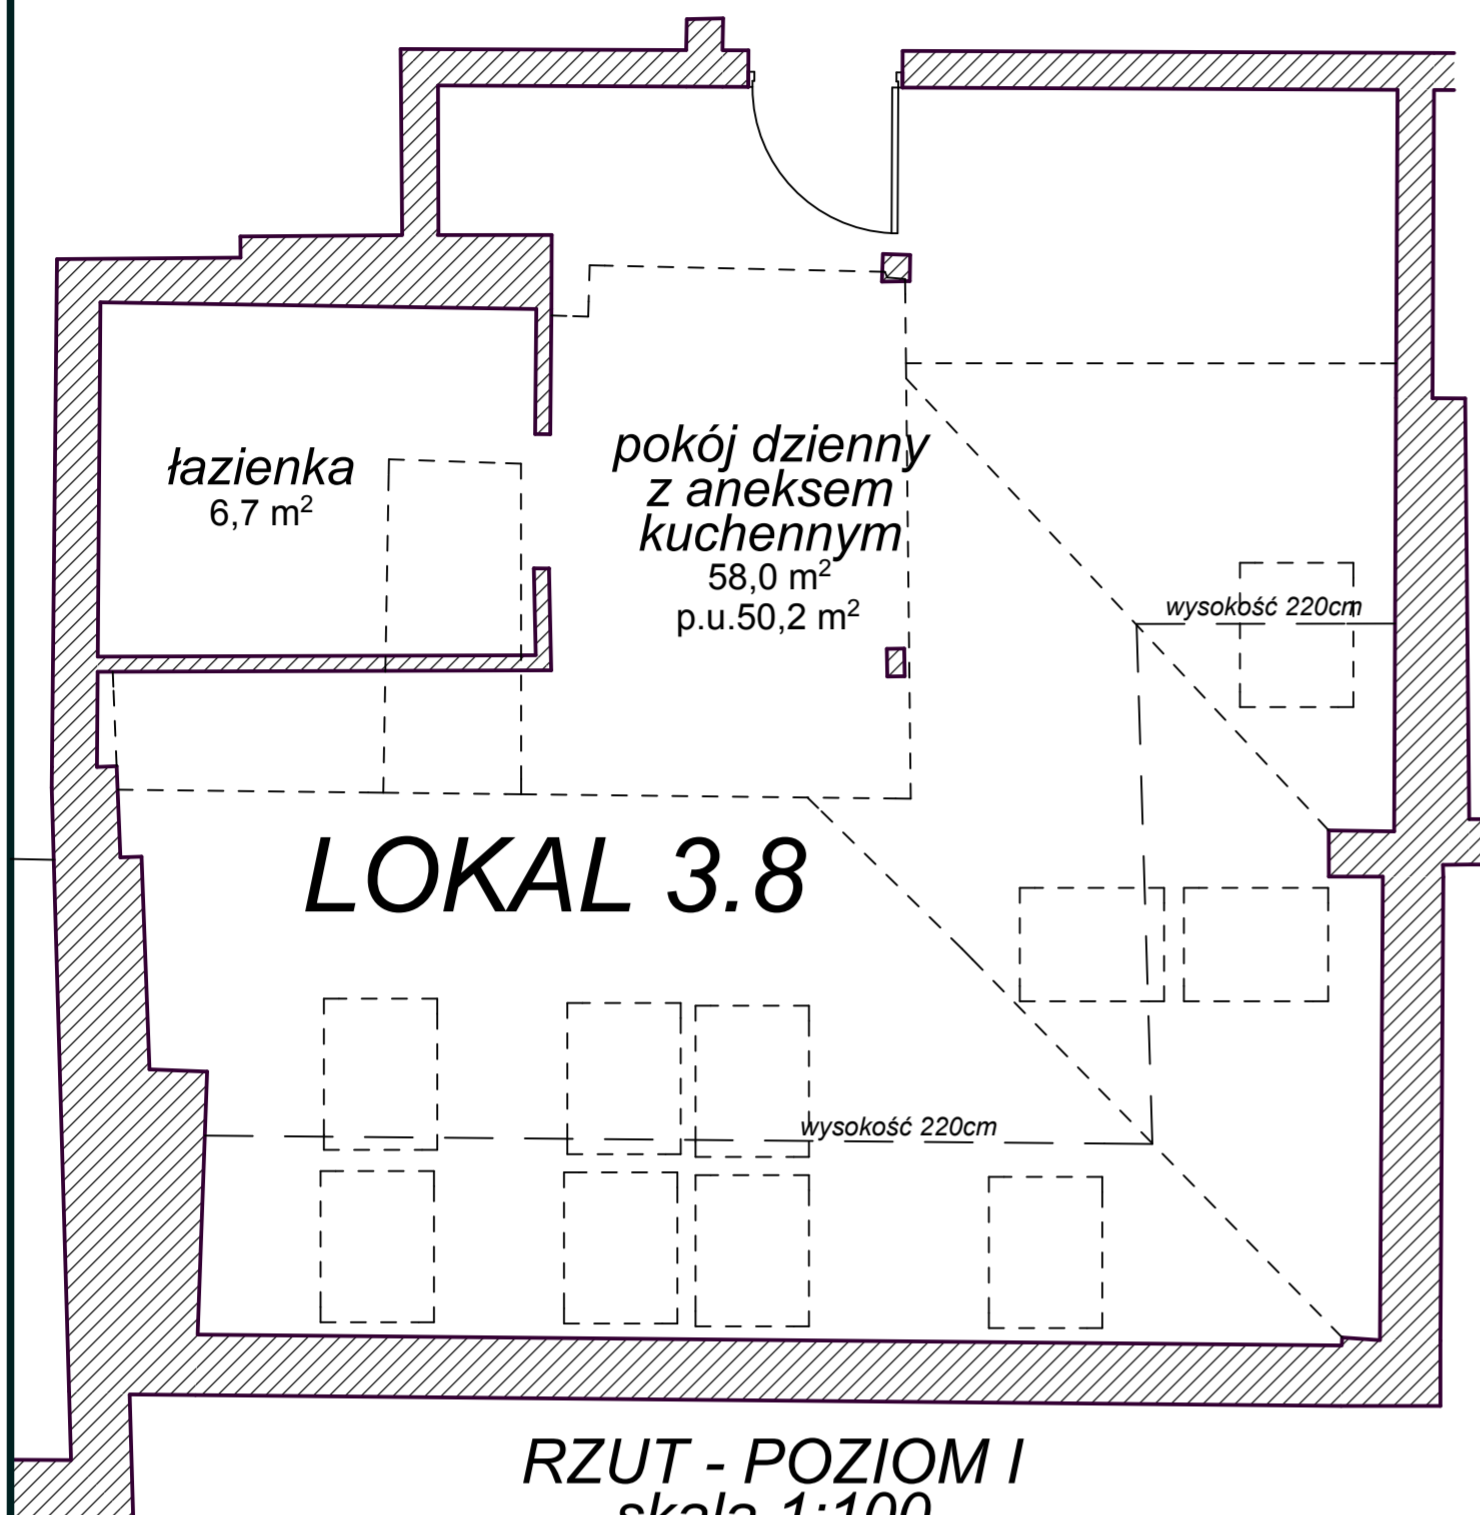

RZUT - POZIOM I
skala 1:100

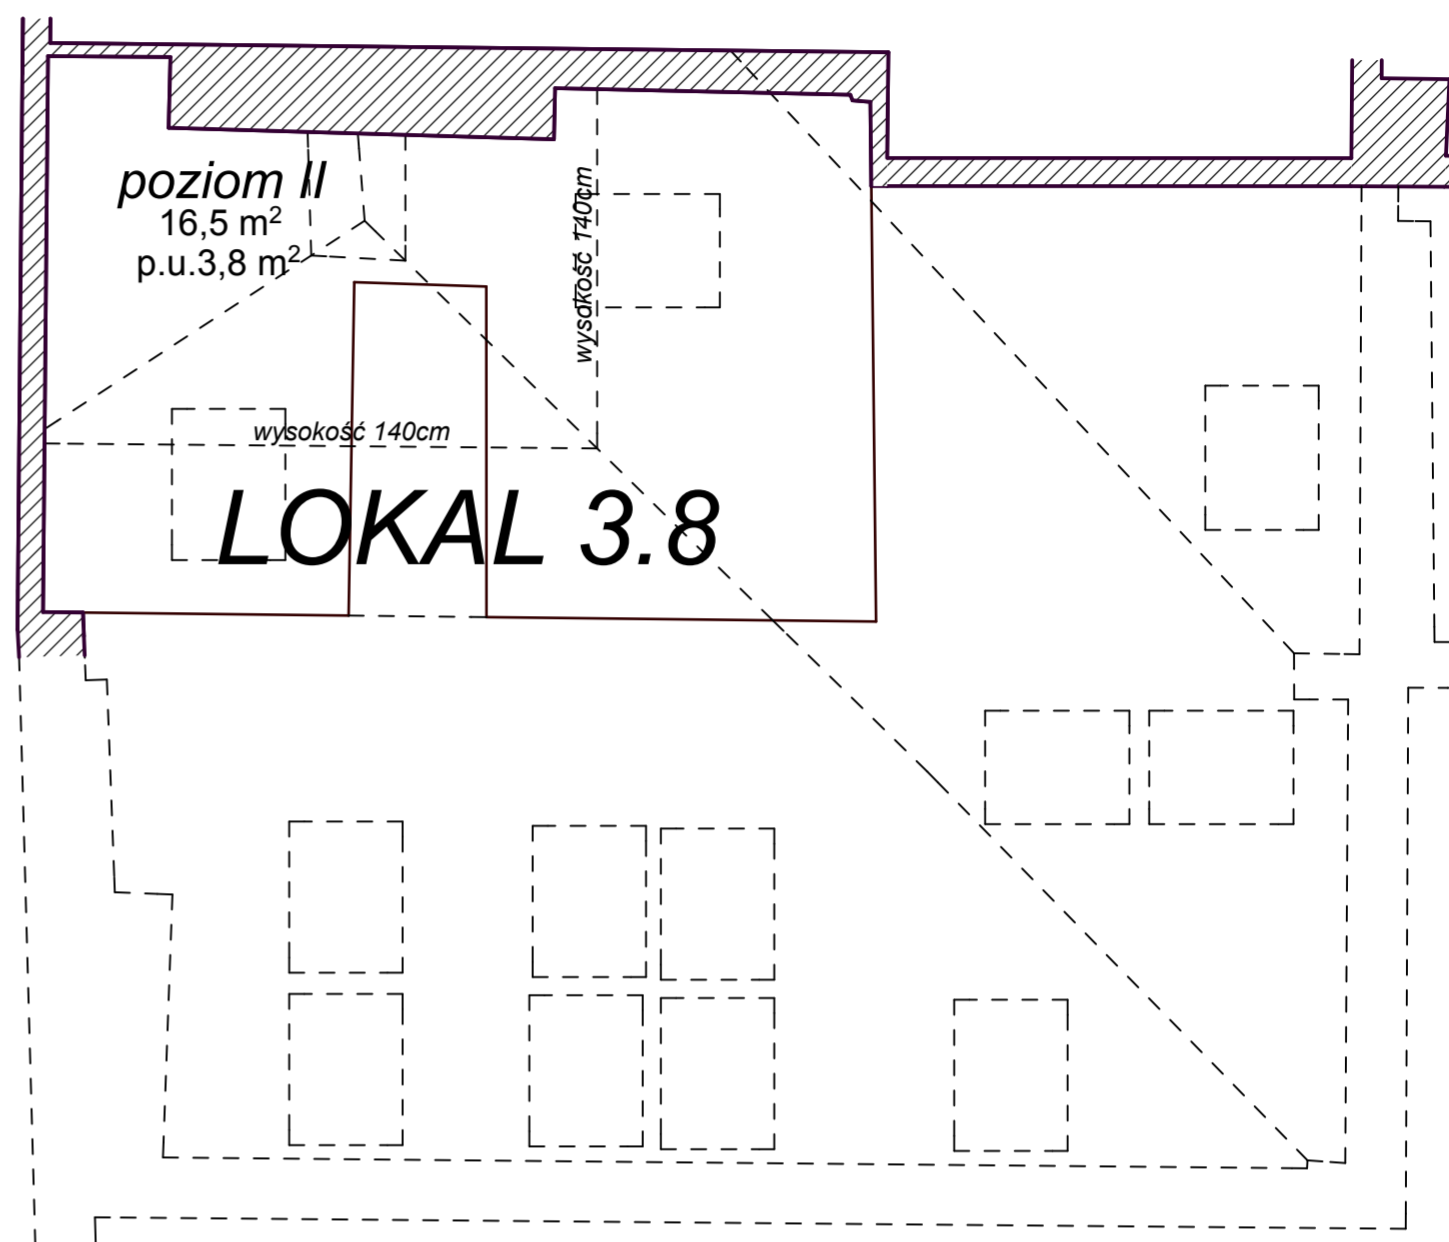


RZUT - POZIOM II
skala 1:100

WYKAZ POWIERZCHNI LOKALU

lp.	pomieszczenie	pow. podłogi	P.U. - PN-70/B-02365
1	POKÓJ DZIENNY + ANEKS KUCHENNY	58,0 m ²	50,2 m ²
2	ŁAZIENKA	6,7 m ²	6,7 m ²
3	POZIOM II	16,5 m ²	3,8 m ²
4			
5			
6			
7			
POWIERZCHNIA ŁĄCZNIE		81,2 m ²	60,7 m ²

USYTUOWANIE LOKALU NA KONDYGNACJI - dwa poziomy

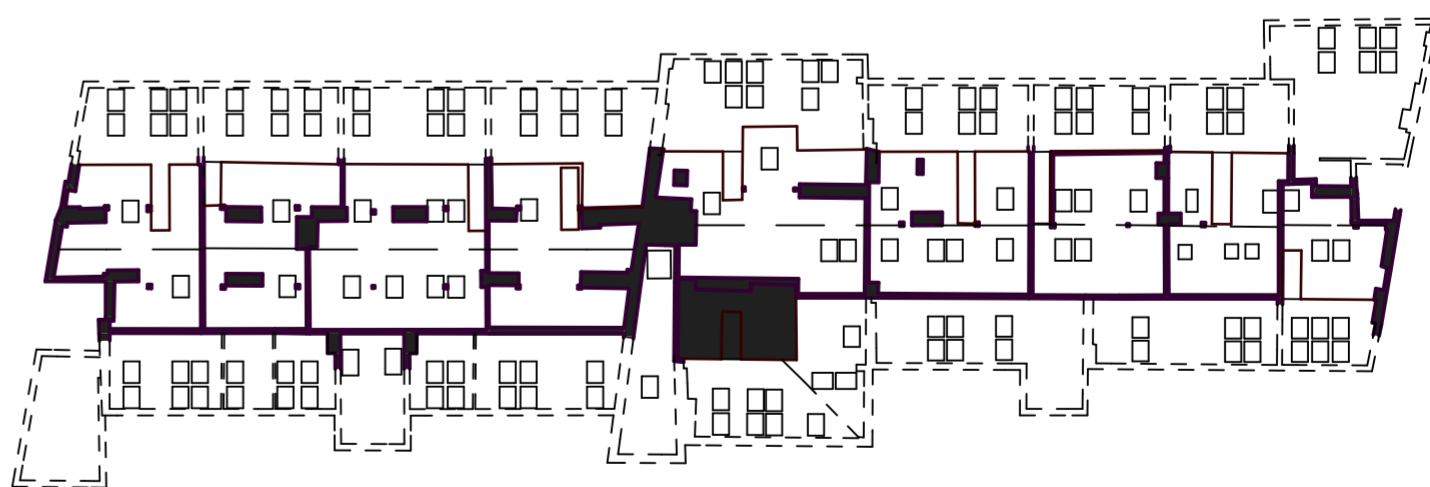

PLAN I OPIS LOKALU

DANE OGÓLNE:

- Położenie lokalu - PODDASZE - V kondygnacja
- Powierzchnia użytkowa - 60,7 m²
- Wysokość lokalu - zmienna
- Pomieszczenie przynależne - brak
- Wykończenie - "stan deweloperski"

SKALA RYSUNKU:

1:100

DATA WYKONANIA:

14 maj 2011r.

NR LOKALU:

3.8

POW. UŻYTKOWA:

60,7 m²

CD PROJEKT - ARCHITEKTURA S.C.

Elżbieta Debek, Michał Chmielewski


ul. Gen. M. Bortucia 7, 05-092 Łomianki, tel/fax 22 751 62 77

Zgodnie z Ustawą z dnia 24 czerwca 1994r (art.2 ust.3).-o własności lokali
(Tekst jednolity Dz.U.z 2000r. Nr 80, poz.903 z późniejszymi zmianami)

LOKAL SPEŁNIA WARUNKI SAMODZIELNEGO LOKALU

Powierzchnie użytkowe zgodne z PN-70/B-02365


SPORZĄDZIŁ:

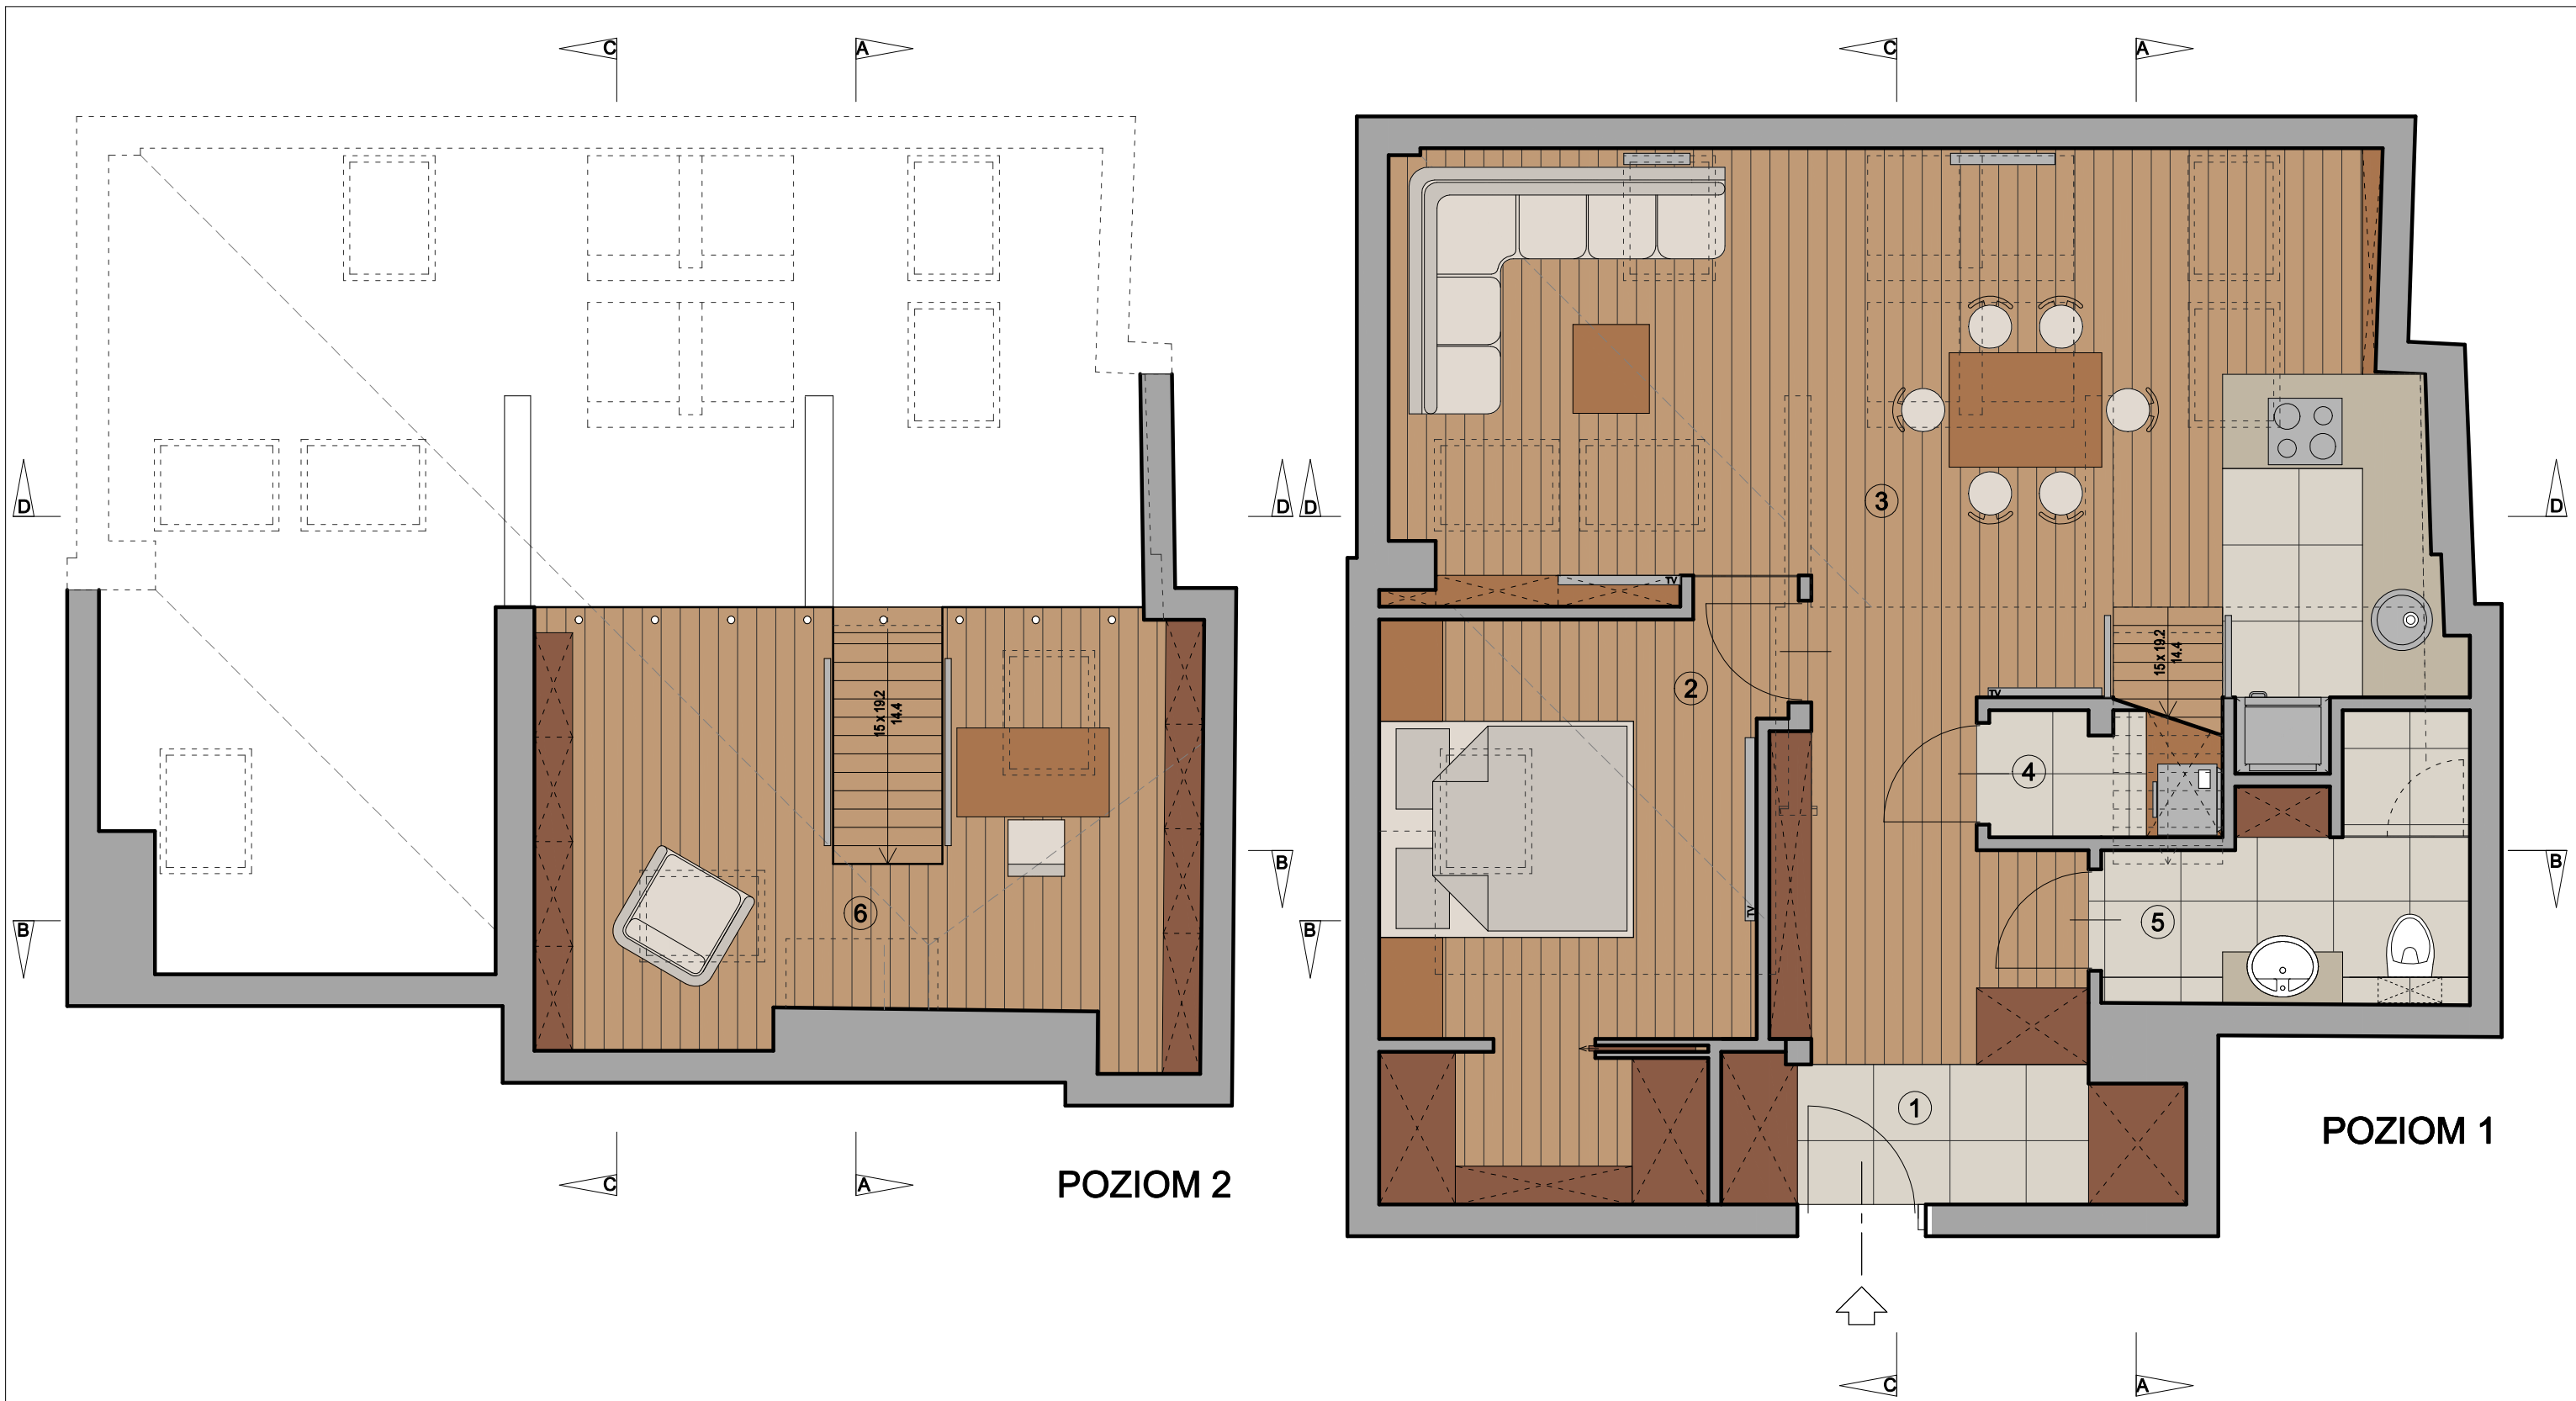

WYKAZ POWIERZCHNI LOKALU				
nr pom.	poziom	pomieszczenie	pow. podłogi	pow. użytkowa
1	1	przedpokój	9,9 m ²	
2	1	sypialnia z garderobą	13,5 m ²	
3	1	pokój dzienny z aneksem kuchennym	32,8 m ²	
4	1	pralnia	1,9 m ²	
5	1	łazienka	5,1 m ²	
6	2	pokój	15,9 m ²	
łącznie poziom 1			63,2 m ²	56,9 m ²
łącznie poziom 2			15,9 m ²	3,8 m ²
łącznie całe mieszkanie			79,1 m ²	60,7 m ²



PROJEKT KONCEPCYJNY ARANŻACJI WNEȚRZ			arcy
INWESTOR:	GREGOR Sp. Z.o.o		
PROJEKTANT:	PRACOWNIA "ARCY PROJEKT"		
ADRES INWESTYCJI:	WARSZAWA UL. KALISKA 1	WARIANT: KAWALERKA	MIESZKANIE: 47 (3.8)

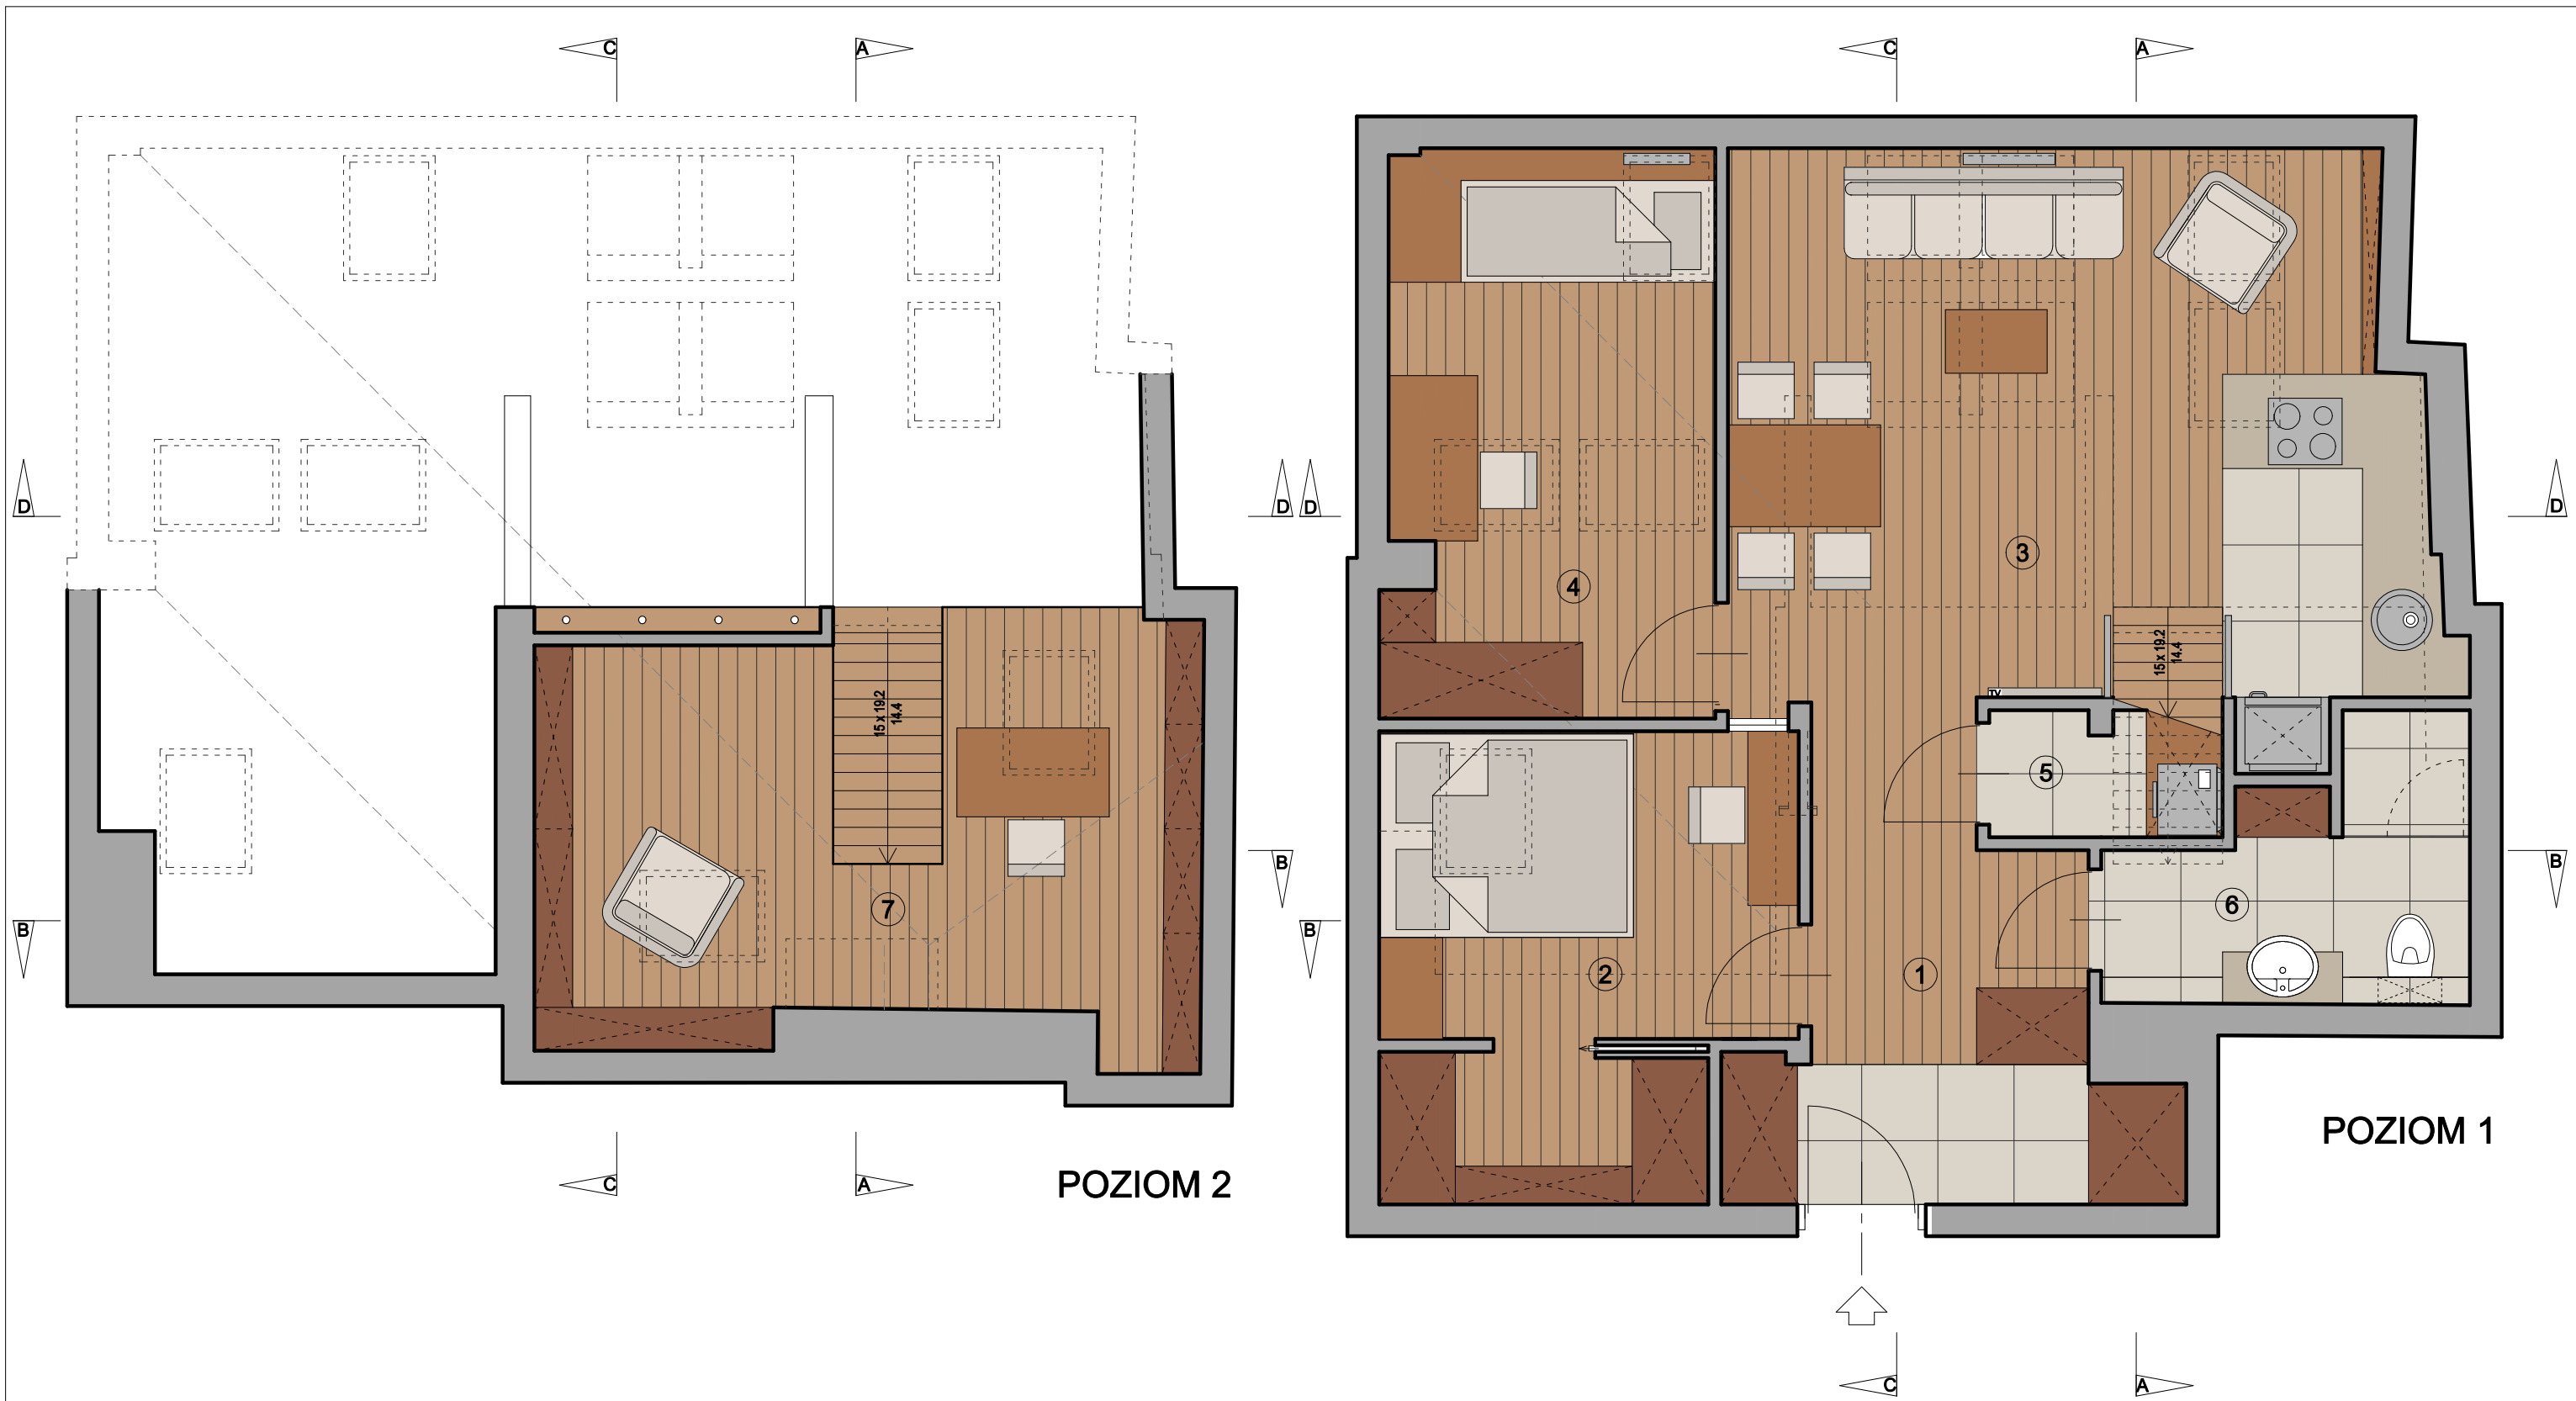

WYKAZ POWIERZCHNI LOKALU				
nr pom.	poziom	pomieszczenie	pow. podłogi	pow. użytkowa
1	1	przedpokój	9,1 m ²	
2	1	sypialnia z garderobą	11,5 m ²	
3	1	pokój dzienny z aneksem kuchennym	24,0 m ²	
4	1	pokój	11,5 m ²	
5	1	pralnia	1,9 m ²	
6	1	łazienka	5,1 m ²	
7	2	pokój	15,5 m ²	
łącznie poziom 1			63,1 m ²	56,9 m ²
łącznie poziom 2			15,5 m ²	3,8 m ²
łącznie całe mieszkanie			78,6 m ²	60,7 m ²



PROJEKT KONCEPCYJNY ARANŻACJI WNEŹRZ			arcy
INWESTOR:	GREGOR Sp. Z.o.o		
PROJEKTANT:	PRACOWNIA "ARCY PROJEKT"		
ADRES INWESTYCJI:	WARSZAWA UL. KALISKA 1	WARIANT: RODZINA 2+1	MIESZKANIE: 47 (3.8)