


RZUT I PIĘTRA
skala 1:100

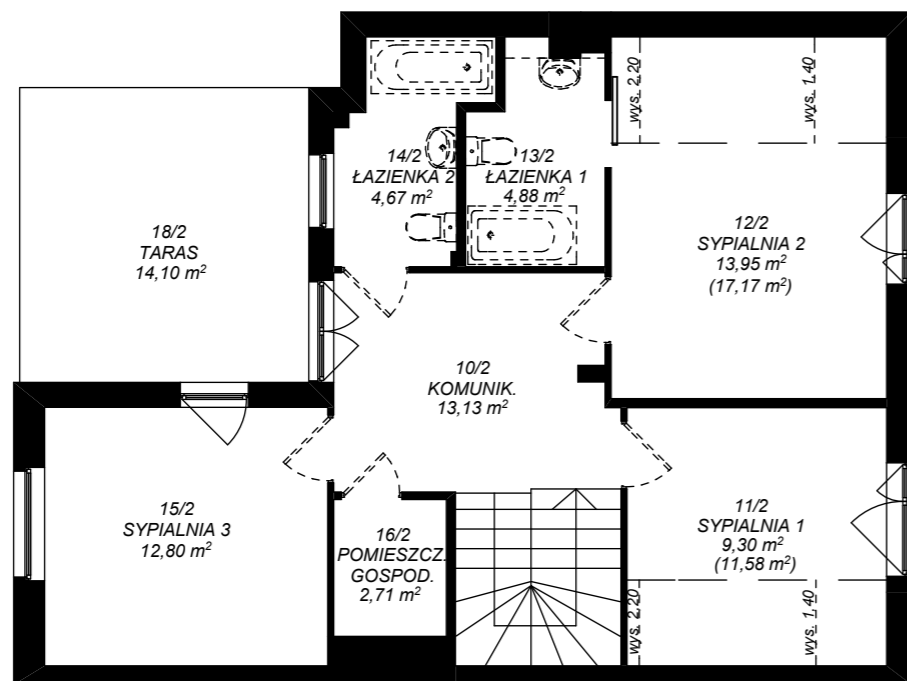

RZUT PODDASZA
skala 1:100


BUDYNEK 8H, LOKAL 2

Łomianki - Buraków, ul. Łąkowa 8
działka nr ewid. 713, obręb 0001

wykonano na potrzeby:
stwierdzenia samodzielności lokalu.

na podstawie pomiarów wykonanych przez GEOTAX S.C. A. KAPŁAŃSKI, L. ŁAPIEDON


USYTUOWANIE BUDYNKU W ZESPOLE ZABUDOWY

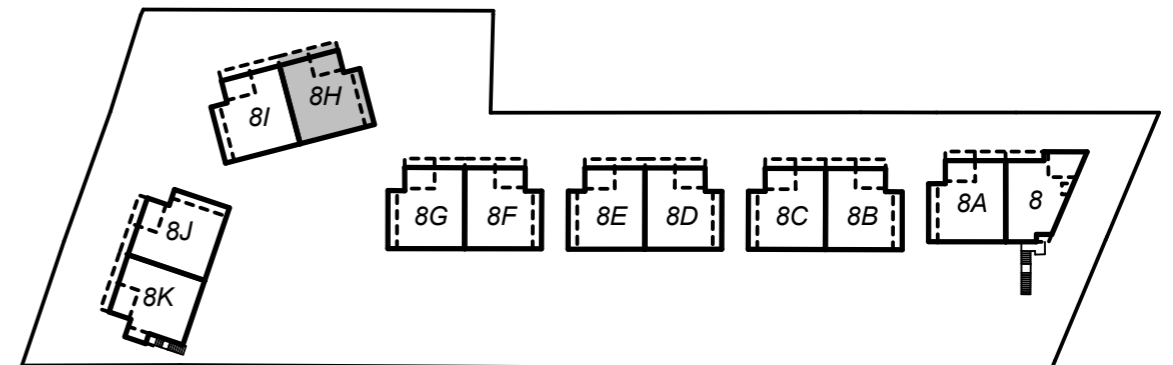

WYKAZ POWIERZCHNI LOKALU

lp.	pomieszczenie	powierzchnia
1	WIATROŁAP	2,60 m ²
2	GARDEROBA	5,16 m ²
3	KOMUNIKACJA	5,29 m ²
4	GARDEROBA	2,24 m ²
5	WC	1,58 m ²
6	KOMUNIKACJA	7,59 m ²
7	SPIŻARNIA	1,71 m ²
8	KUCHNIA	5,32 m ²
9	SALON Z JADALNIĄ	29,09 m ²
10	KOMUNIKACJA	13,13 m ²
11	SYPIALNIA 1	9,30 m ²
12	SYPIALNIA 2	13,95 m ²
13	ŁAZIENKA 1	4,88 m ²
14	ŁAZIENKA 2	4,67 m ²
15	SYPIALNIA 3	12,80 m ²
16	POMIESZCZENIE GOSPODARCZE	2,71 m ²
17	TARAS - pow. nienakryta	14,10 m ²
POWIERZCHNIA ŁĄCZNIE		122,02 m²
+ powierzchnie nienakryte - balkon		14,10 m ²

USYTUOWANIE LOKALU W BUDYNKU

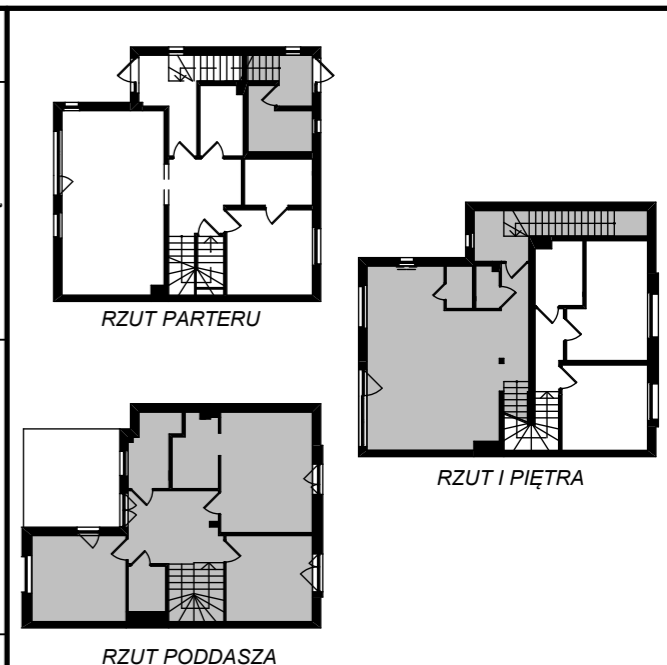

PLAN I OPIS LOKALU

DANE OGÓLNE:

- Położenie lokalu - parter, I piętro, poddasze
- Powierzchnia użytkowa - 122,02 m²
- Powierzchnia nienakryta - taras - 14,10 m²
- Wysokość pomieszczeń - zmienna do 3,20m
- Wykończenie - lokal wykończony w stanie deweloperskim

NR LOKALU:

8H - lok.2

POW. UŻYTKOWA:

122,02 m²

LOKAL SPEŁNIA WARUNKI SAMODZIELNEGO LOKALU

Powierzchnie użytkowe zgodne z Rozporządzeniem Ministra Transportu, Budownictwa i Gospodarki Morskiej z dnia 25 kwietnia 2012 r. w sprawie szczegółowego zakresu i formy projektu budowlanego (Dz. U. z dnia 27 kwietnia 2012 r.), oraz normą PN-ISO 9836:1997

SPORZĄDZIŁ:

Elżbieta Dębek
upr. nr St 196/75

SKALA RYSUNKU:

1:100

DATA WYKONANIA:

29 maja 2016r.